



ATHSAYARAJ MAHADEVAN PASAPORTE: 423038703		APROBADO OBRAS Y CONSTRUCCIONES MUNICIPALES	
CARLOS ALBERTO FRANCO M. BARR KUMAR ARCHITECTS		TECNICA ARQUITECTOS DESARROLLO	
PROYECTO: ALTOS ESCONDIDOS UBICACION: CHICHIBÁ, EL MANGUARTE, CORREG. SORA, DIST. CHANÉ, CORREG. EL CAJÓN, PROV. DE PANAMA.		DIBUJO: N.H.A.S REVISION: N.H.A.S FECHA:	
ROJA DE PLANTA, ELEVACIONES Y SECCION UNIDAD A		ROJA: N.H.A.S DE: N.H.A.S REVISION: N.H.A.S FECHA:	
DISEÑO: ELECTRICIDAD: FONTANERO:		FECHA:	
CALCULO: ELECTROMECANICO:		ESCALA: INDICADAS ENERO 2011	


**BARR-KUMAR**  
 ARCHITECTS ENGINEERS PC  
 1875 EYE STREET NW, SUITE 500  
 WASHINGTON DC 20006  
 202-429-2076  
 FAX: 202-429-9574  
 WWW.BARRARCHITECTS.COM

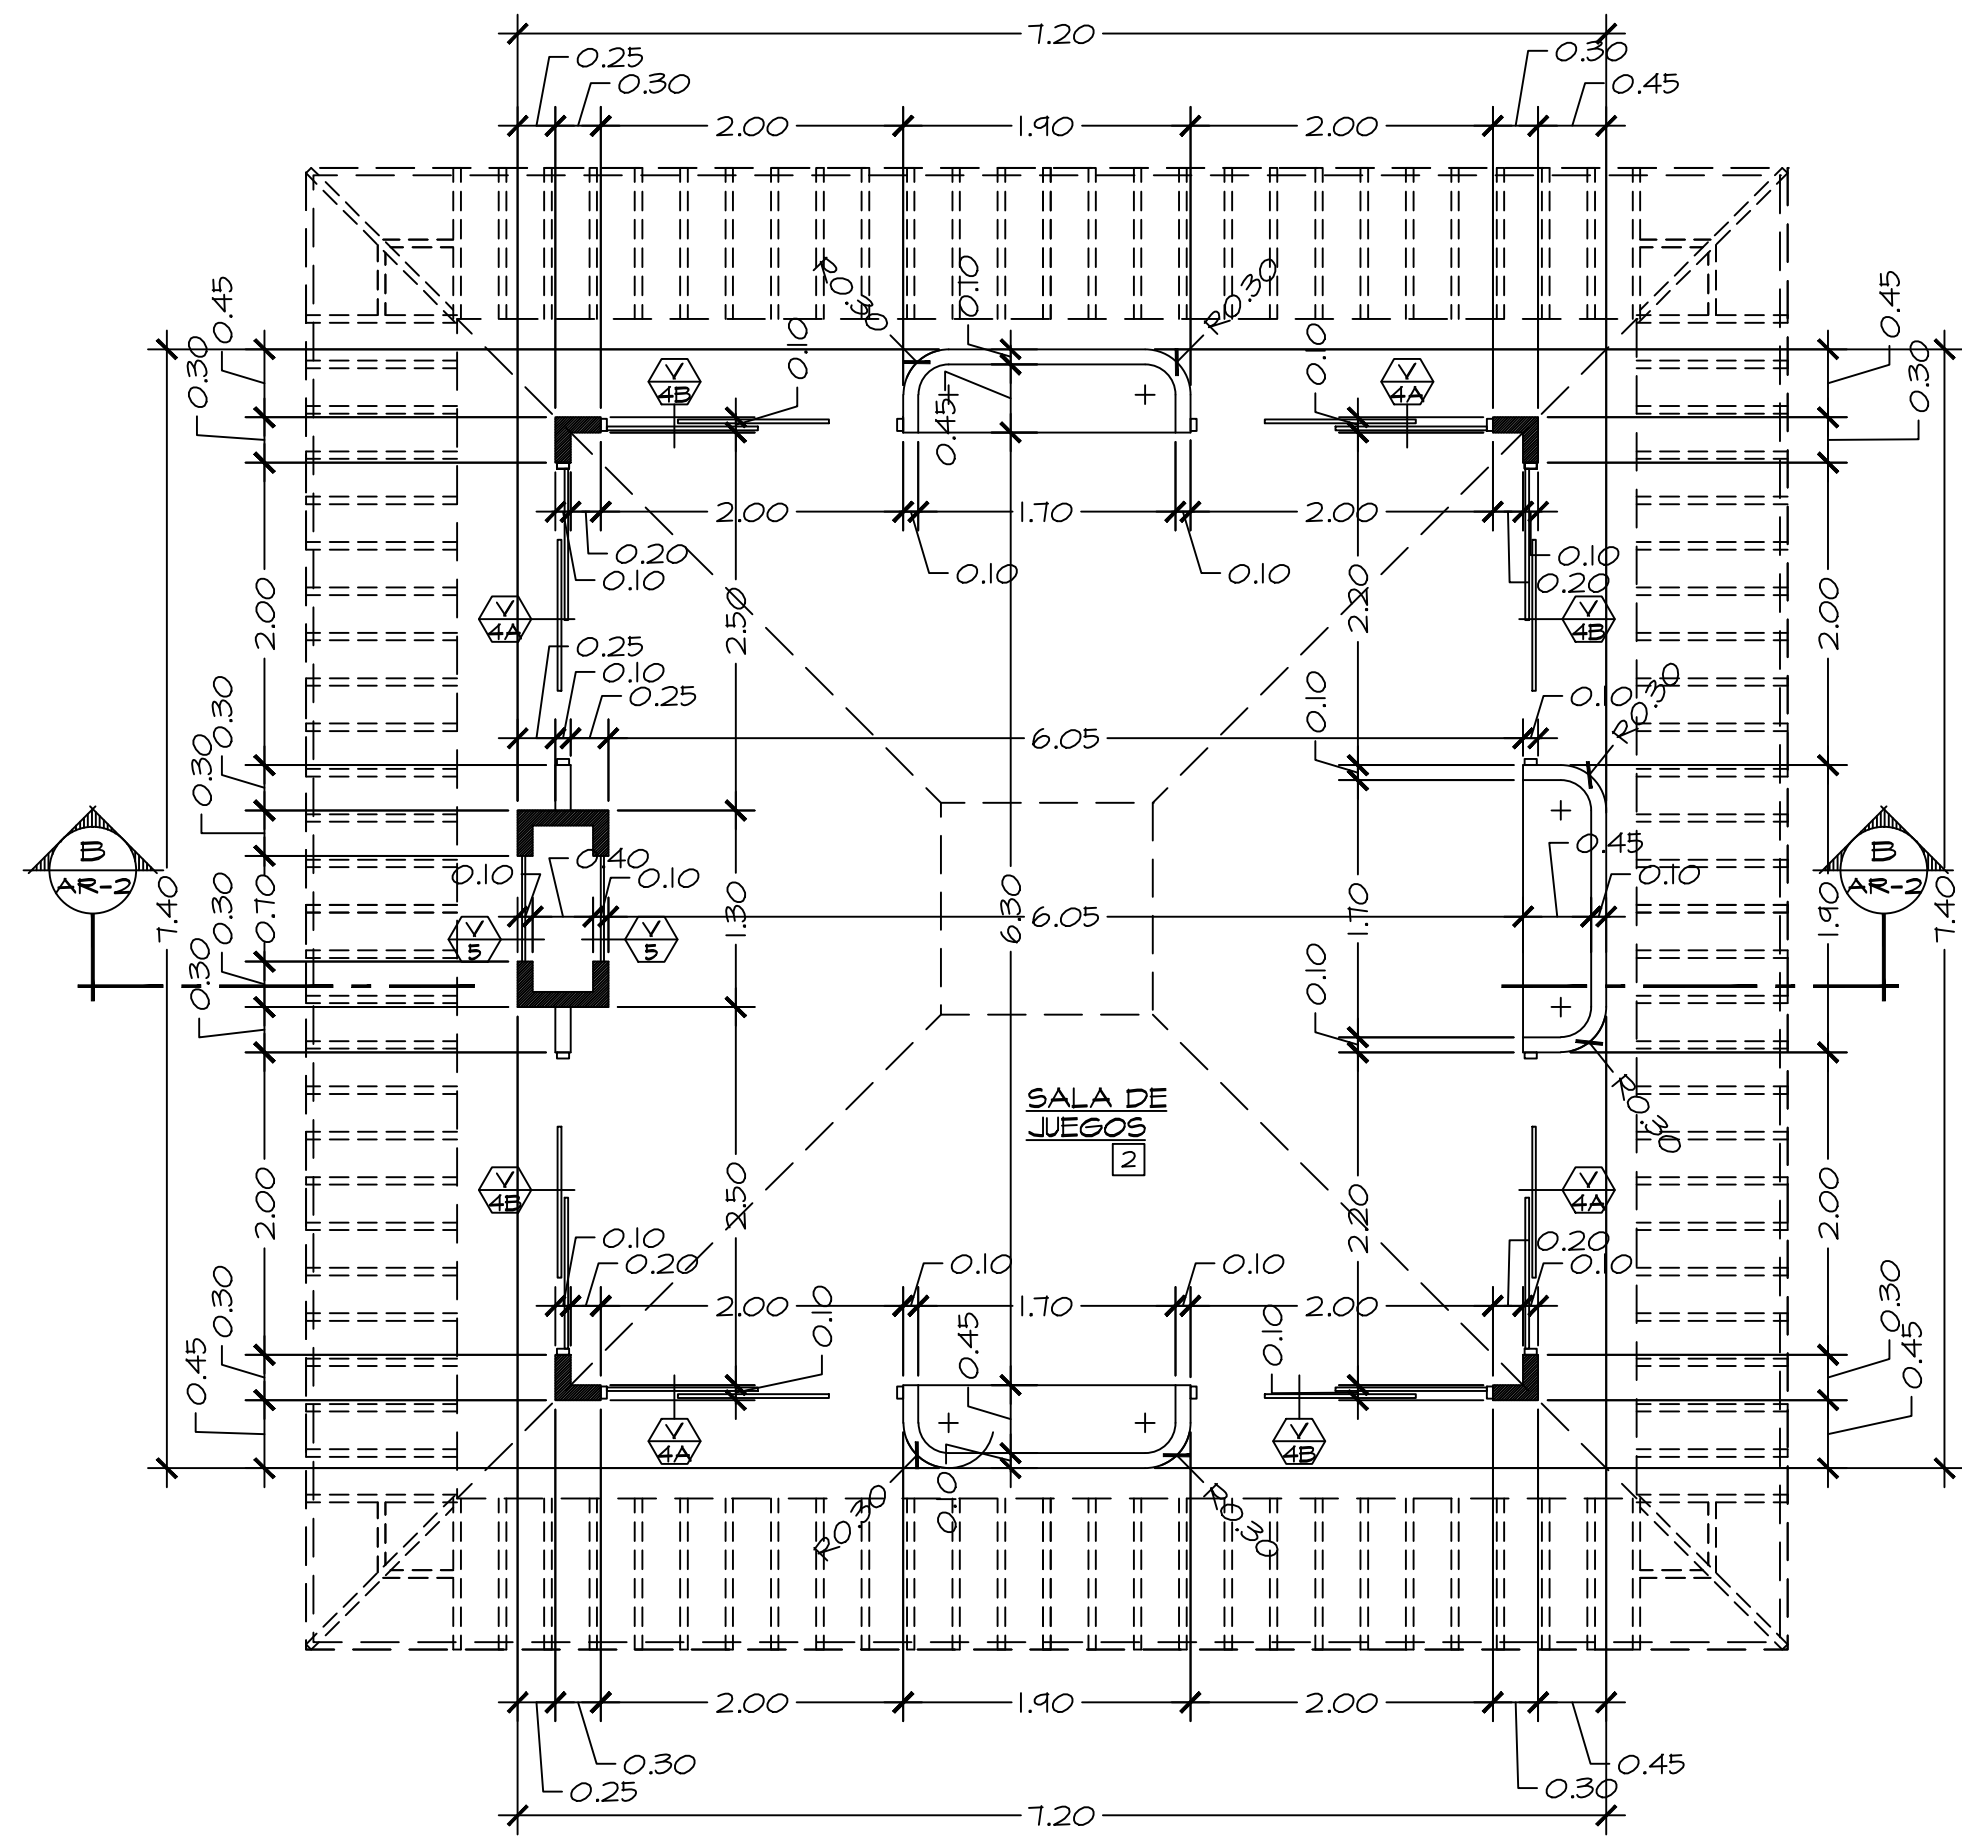


**UNIDAD B**  
ESCALA 1:50

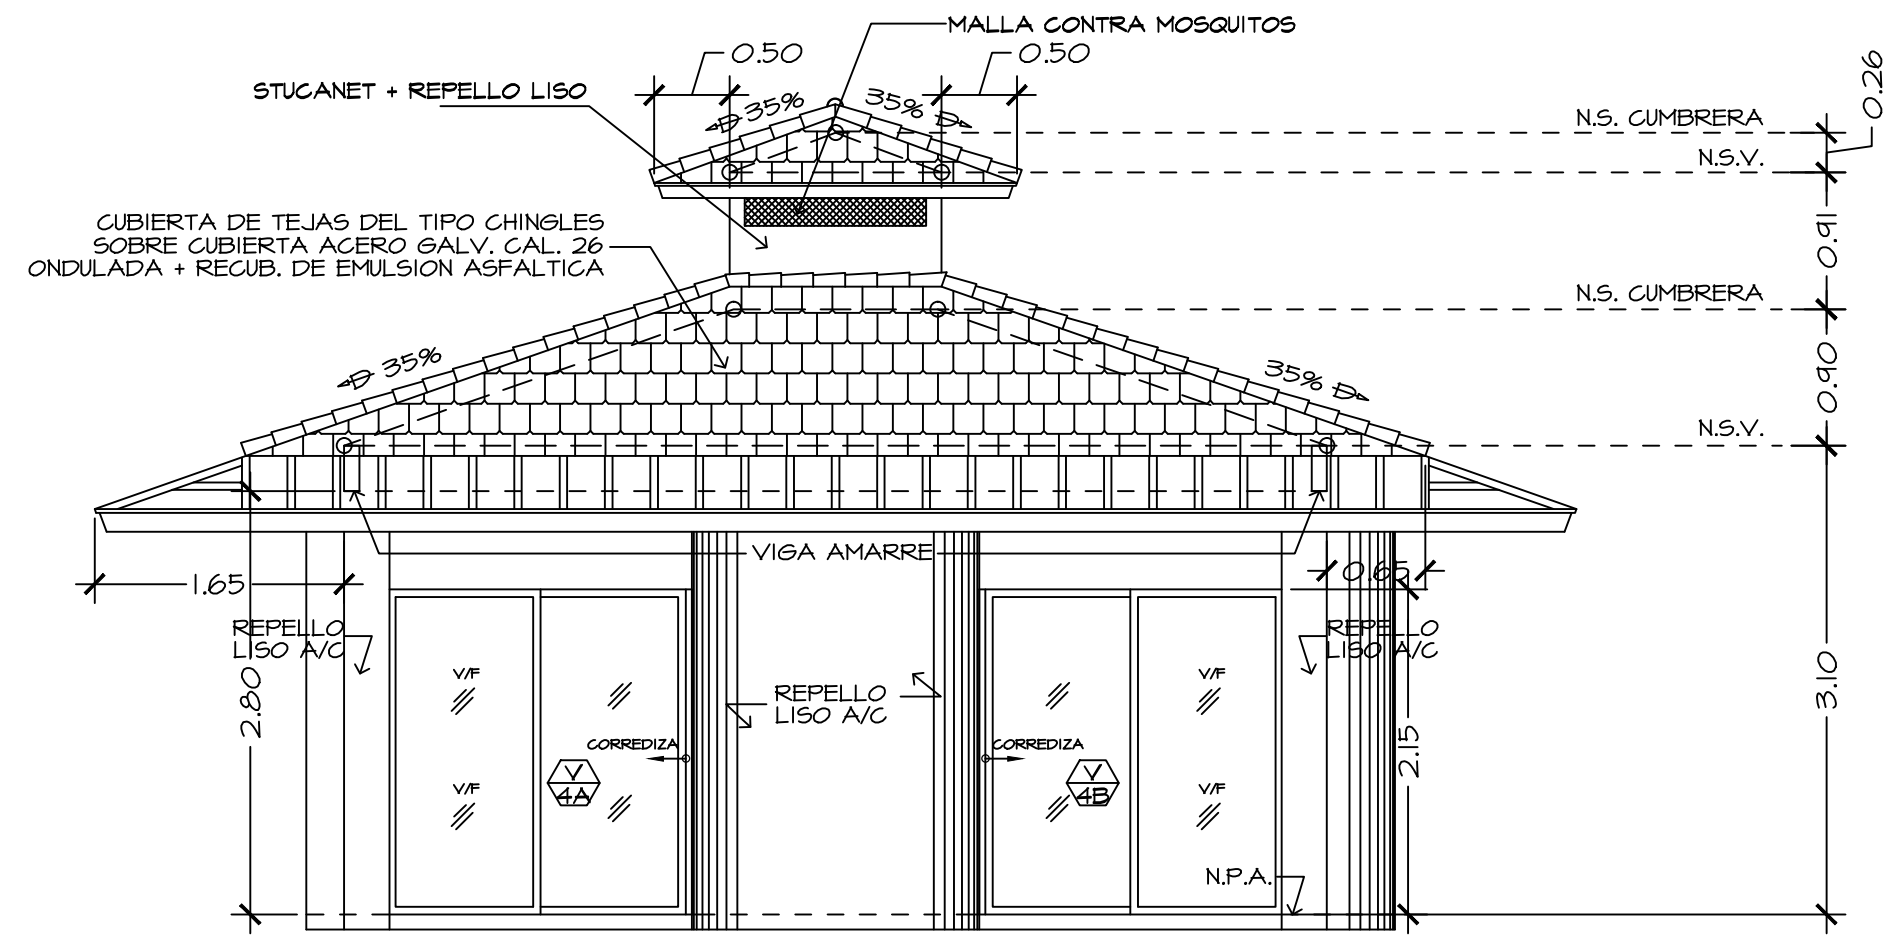


**ELEVACION FRONTAL**  
ESCALA 1:50

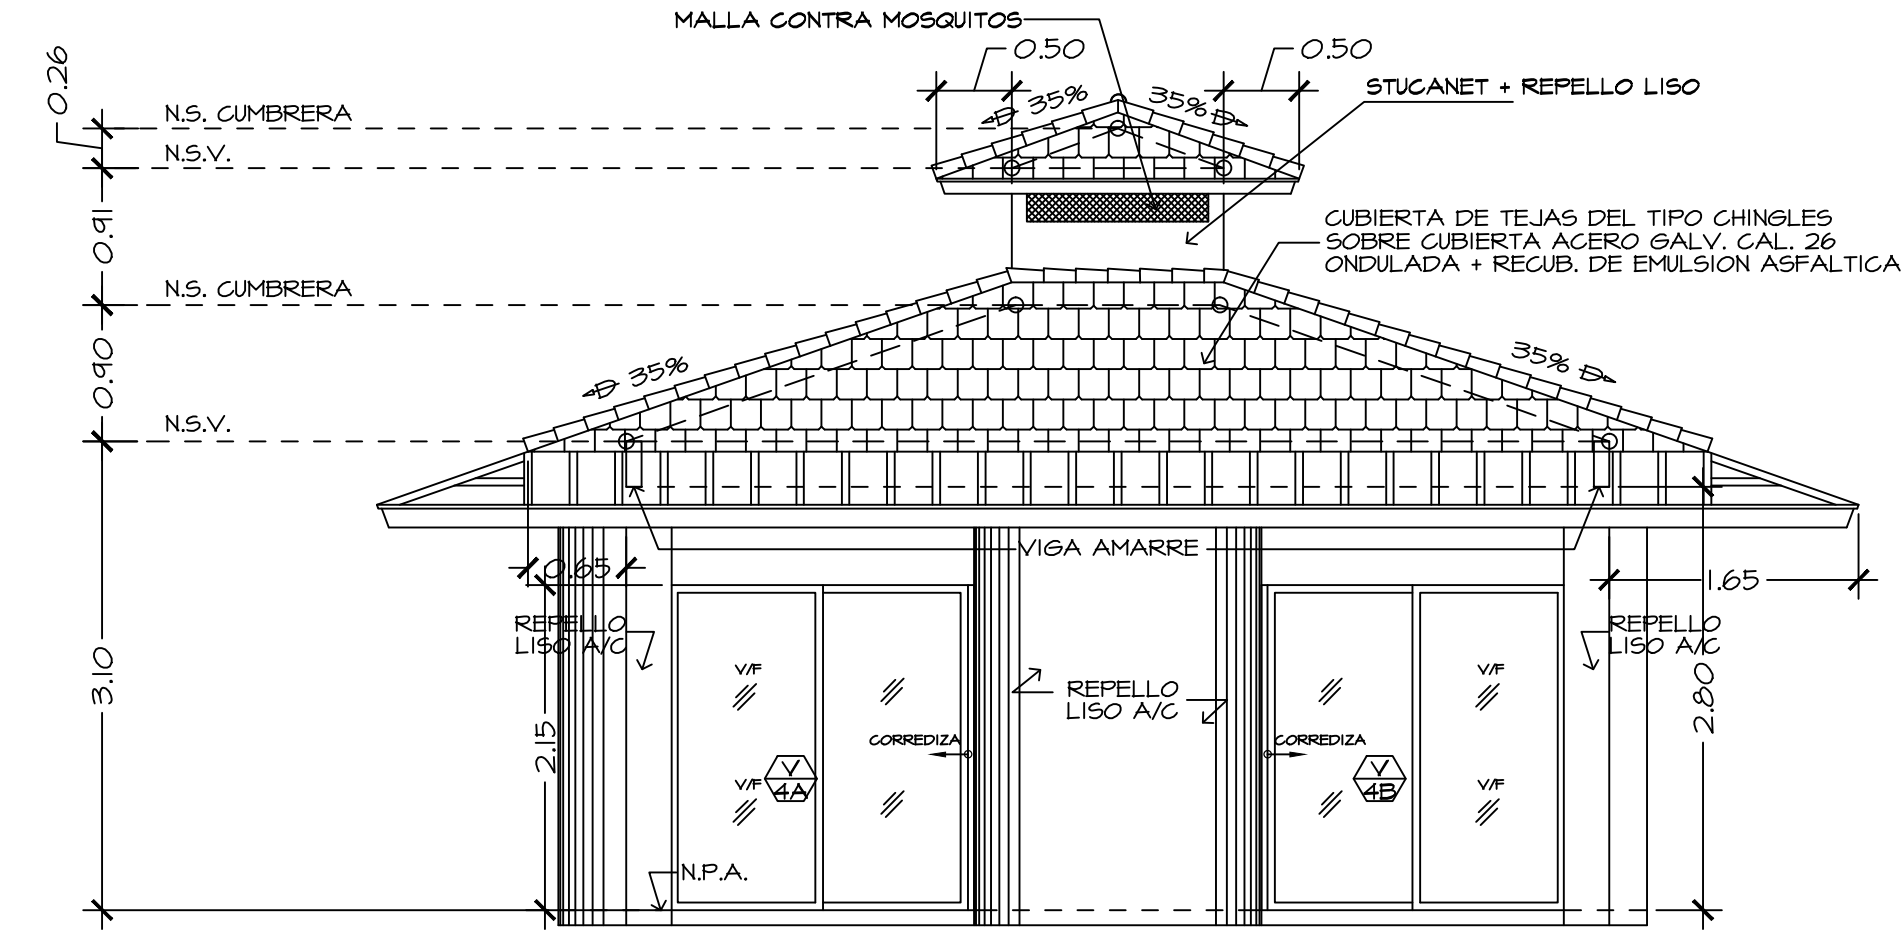


**ELEVACION POSTERIOR**  
ESCALA 1:50

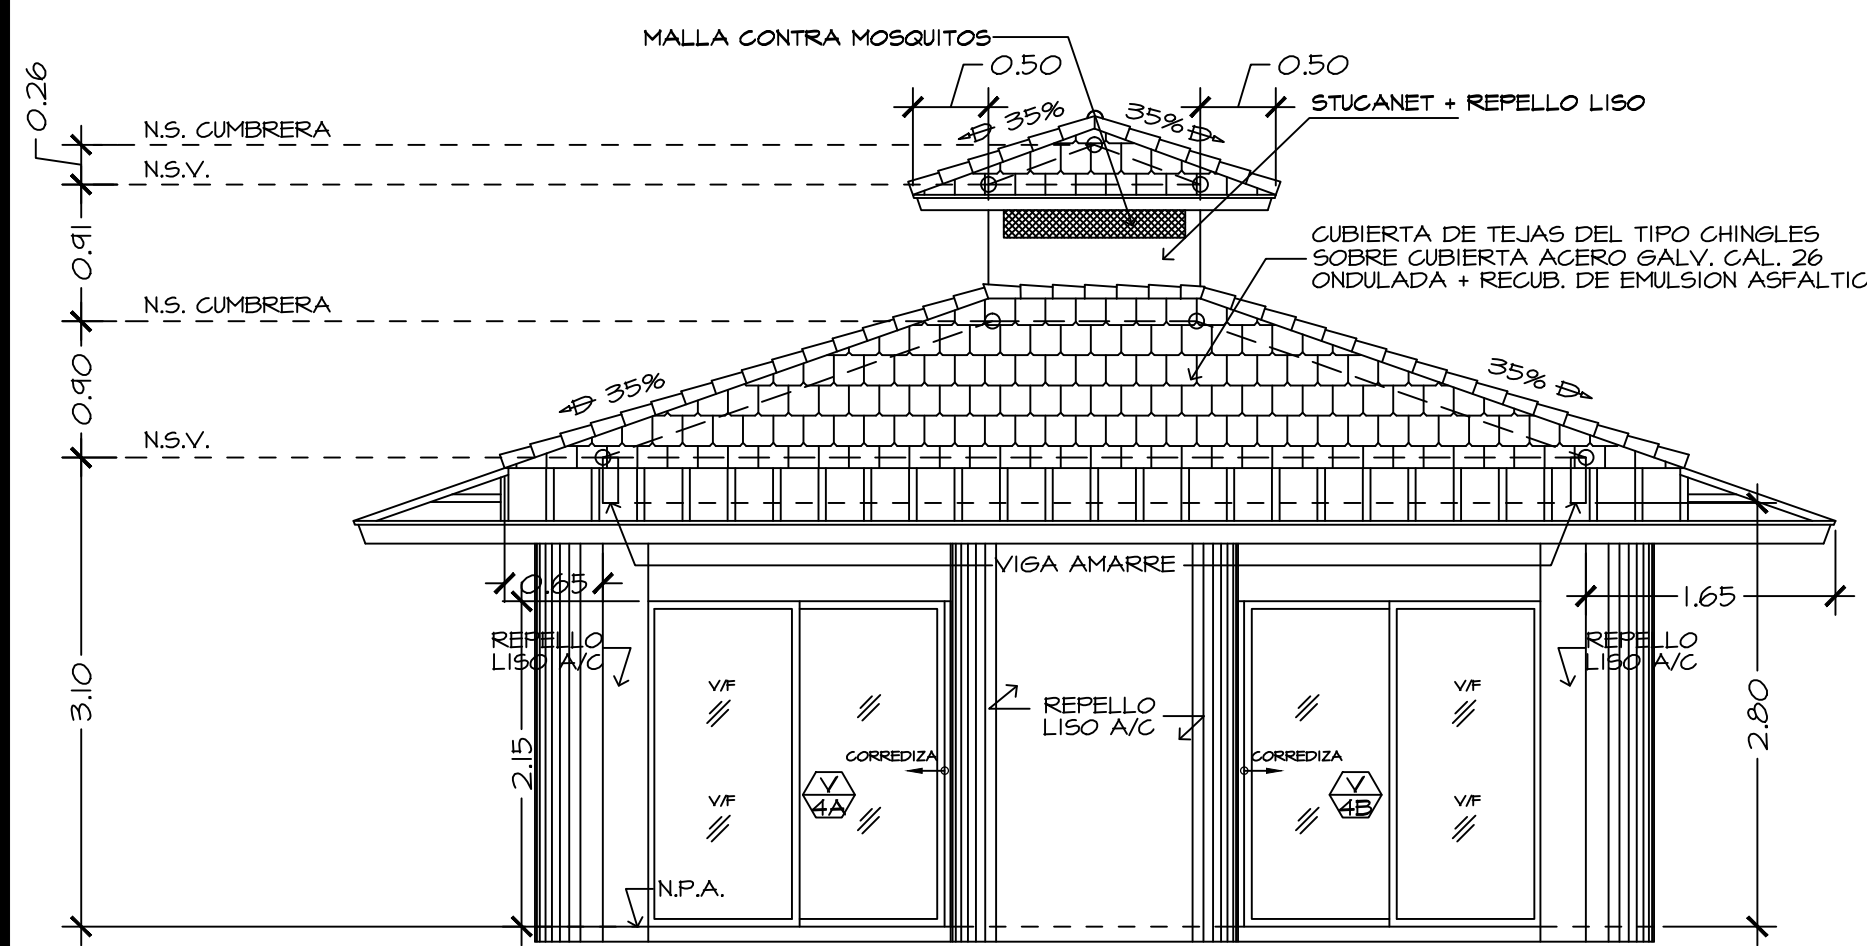

**ELEVACION LATERAL DERECHA**  
ESCALA 1:50

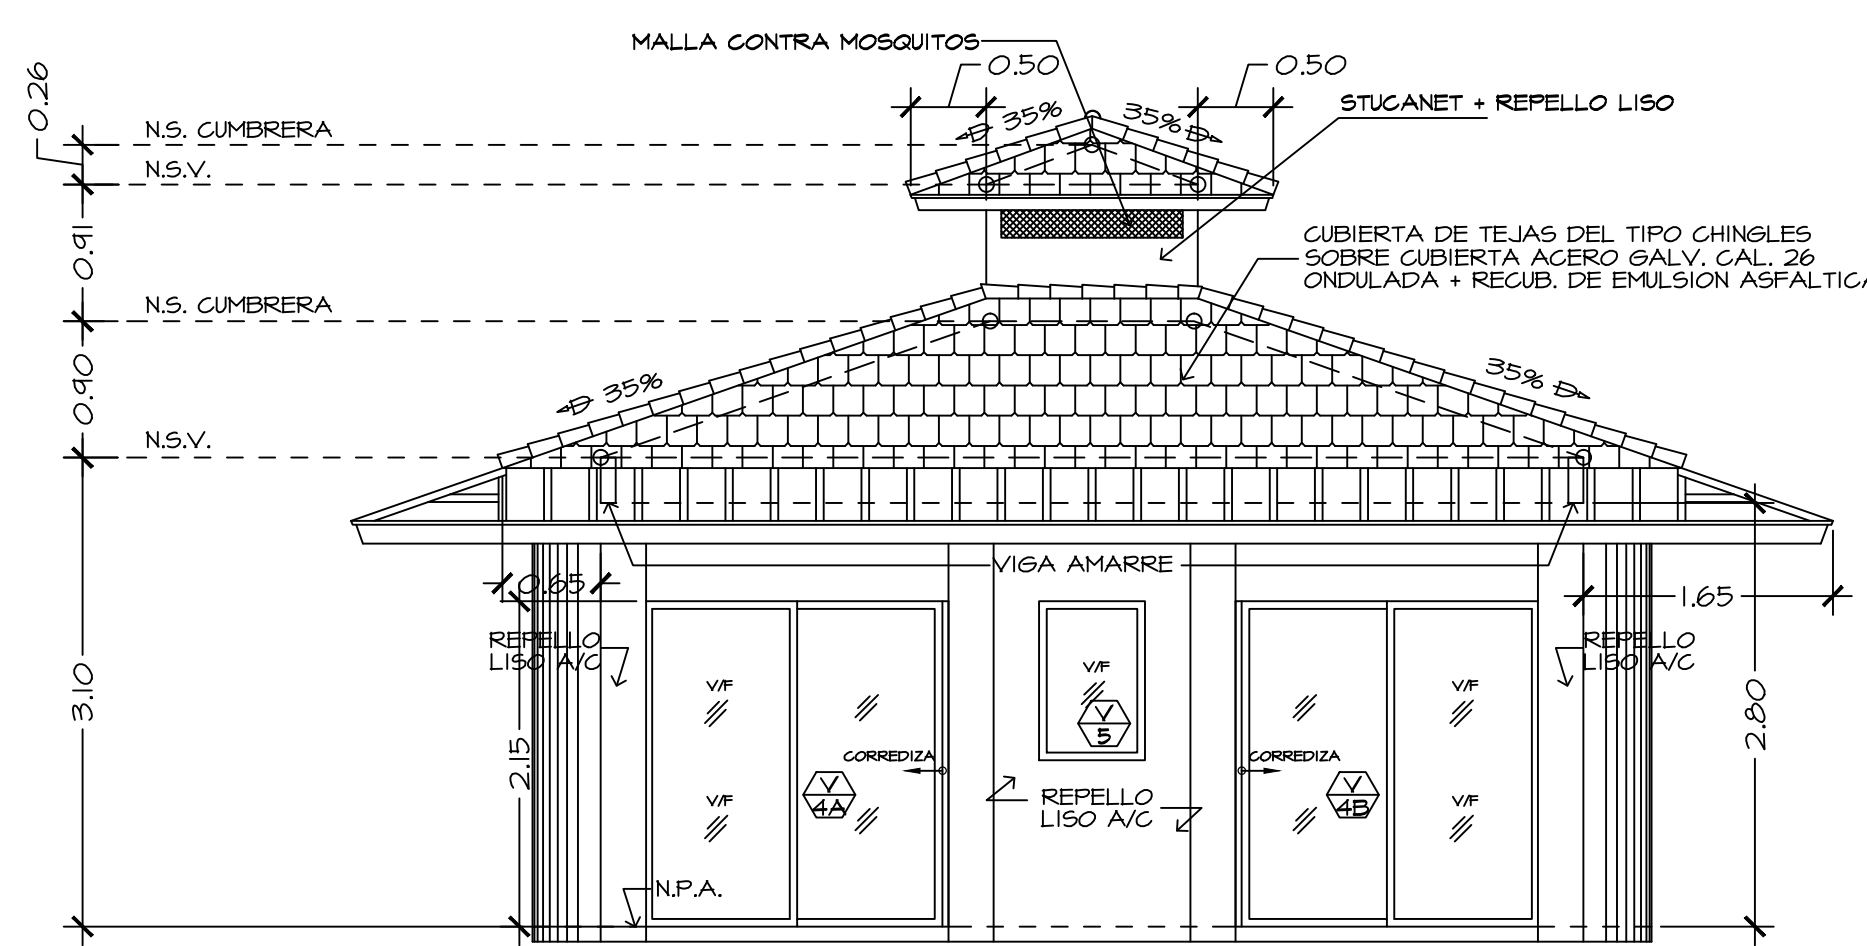


**ELEVACION LATERAL IZQUIERDA**  
ESCALA 1:50

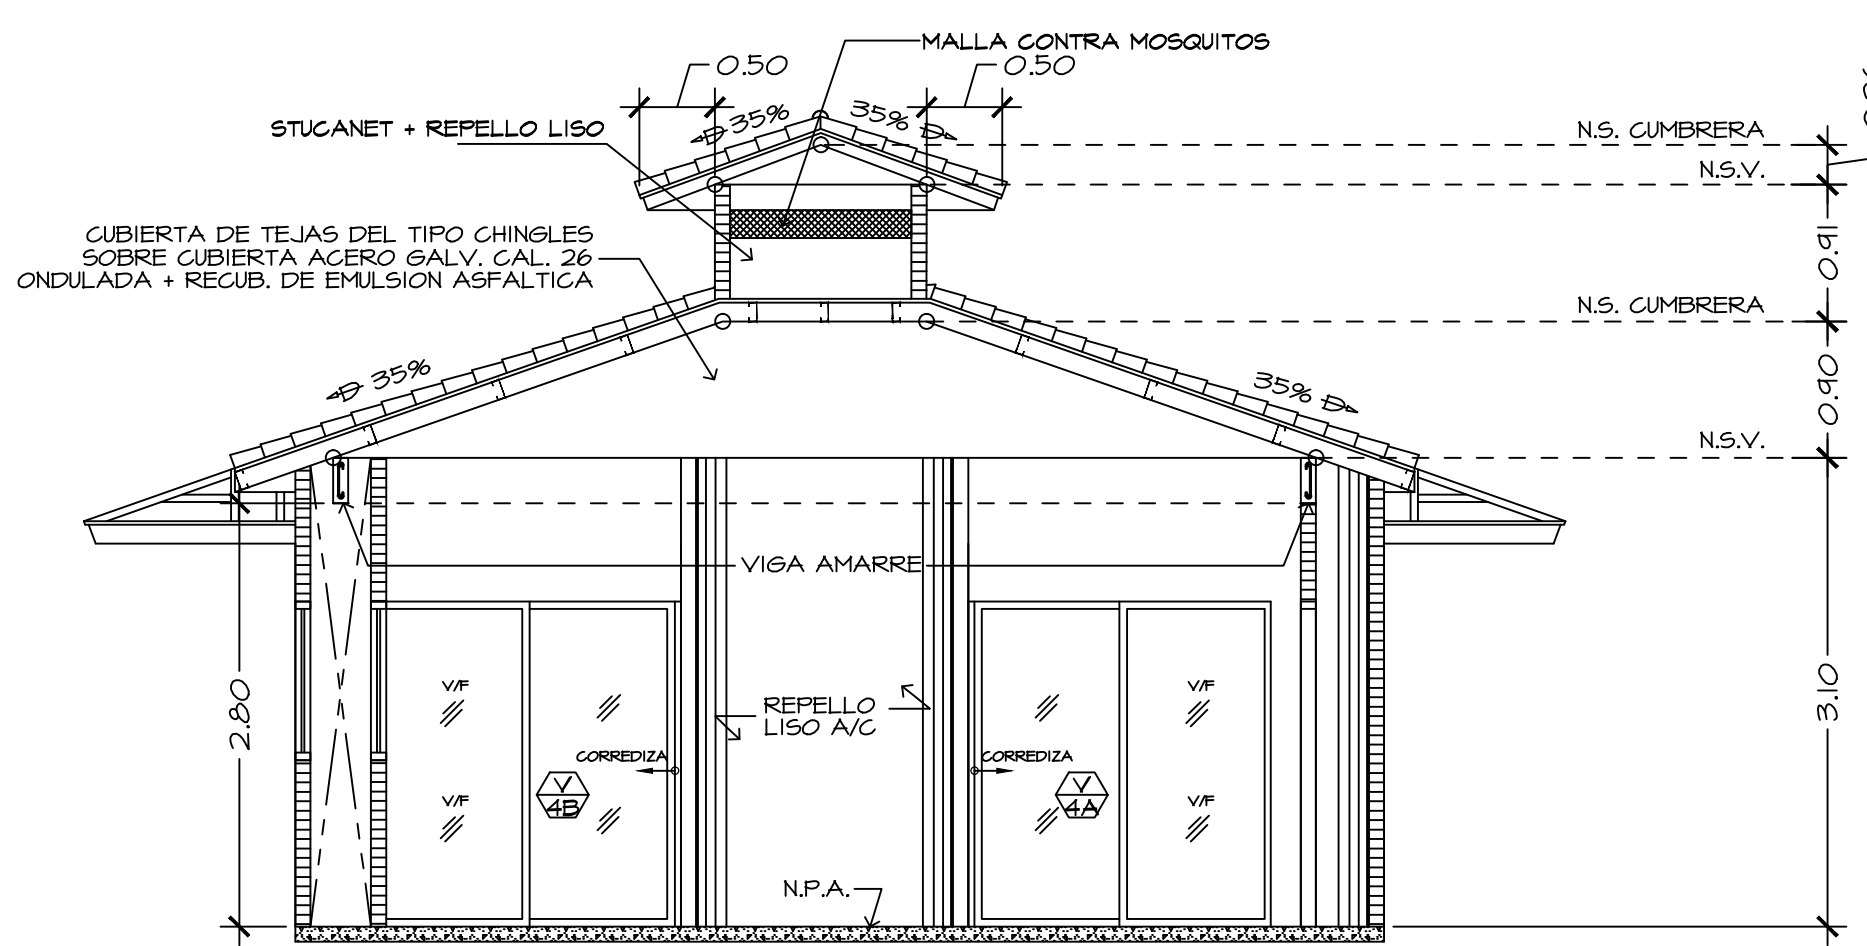


**SECCION B**  
ESCALA 1:50

ATHISAYARAJ MAHADEVAN PASAPORTE: 425038703		APROBADO OBRAS Y CONSTRUCCIONES MUNICIPALES	
CARLOS ALBERTO FRANCO M. B A R R A R C H I T E C T O S		TECTONICA ARQUITECTOS DESARROLLO	
PROYECTO: ALTOS ESCONDIDOS S.A. UBICACION: CHICHIBÁ, EL MANGUARITO, CORREG. SORÁ, DIST. CHANÉ, CORREG. EL CAJÓN, DIST. CAPIRÁ, PROV. DE PANAMA.		DISEÑO: N.H.A.S. REVISIÓN: N.H.A.S. FECHA:	
HOJA DE PLANTA, ELEVACIONES Y SECCION UNIDAD B		HOJA: AR-2 DE: REVISION FECHA:	
DISEÑO: ELECTRICIDAD: FONTANERO:		FECHA: ESCALA: INDICADAS	
CALCULO: ELECTROMECANICO:		FECHA: ESCALA: INDICADAS	


**BARR**  
 INTERNATIONAL  
**BARR-KUMAR**  
 ARCHITECTS ENGINEERS PC  
 1875 EYE STREET NW, SUITE 500  
 WASHINGTON DC 20006  
 202-429-2076  
 FAX: 202-429-9574  
 WWW.BARRARCHITECTS.COM

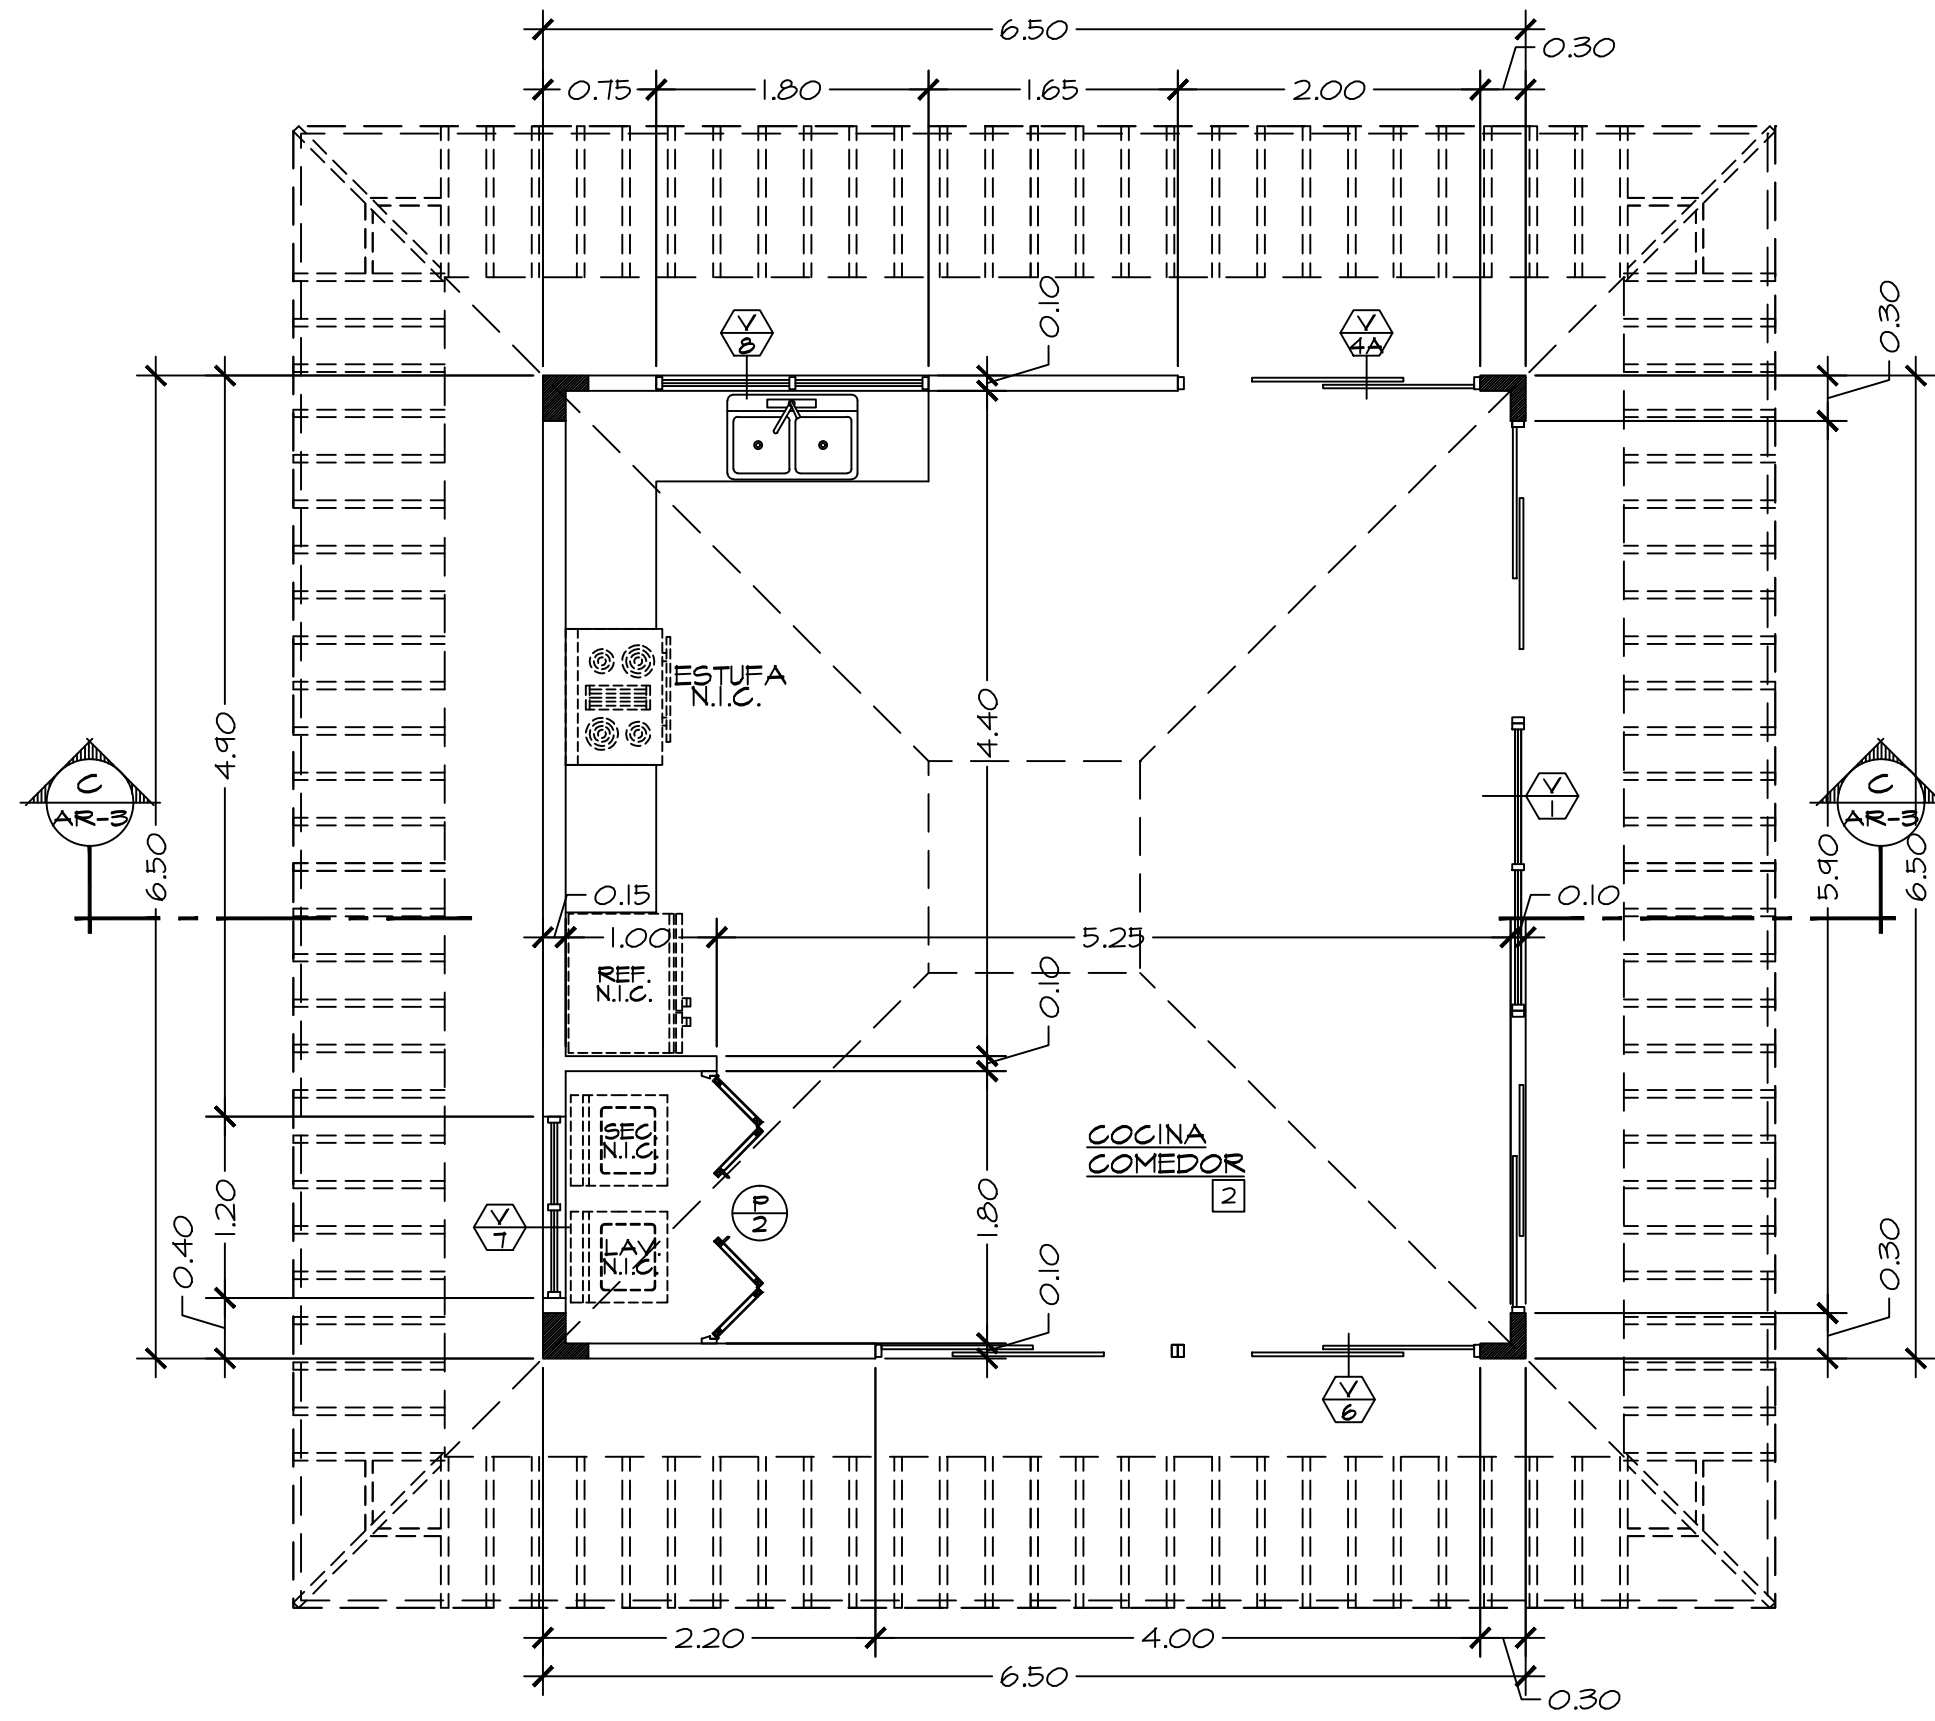


UNIDAD C  
ESCALA 1:50

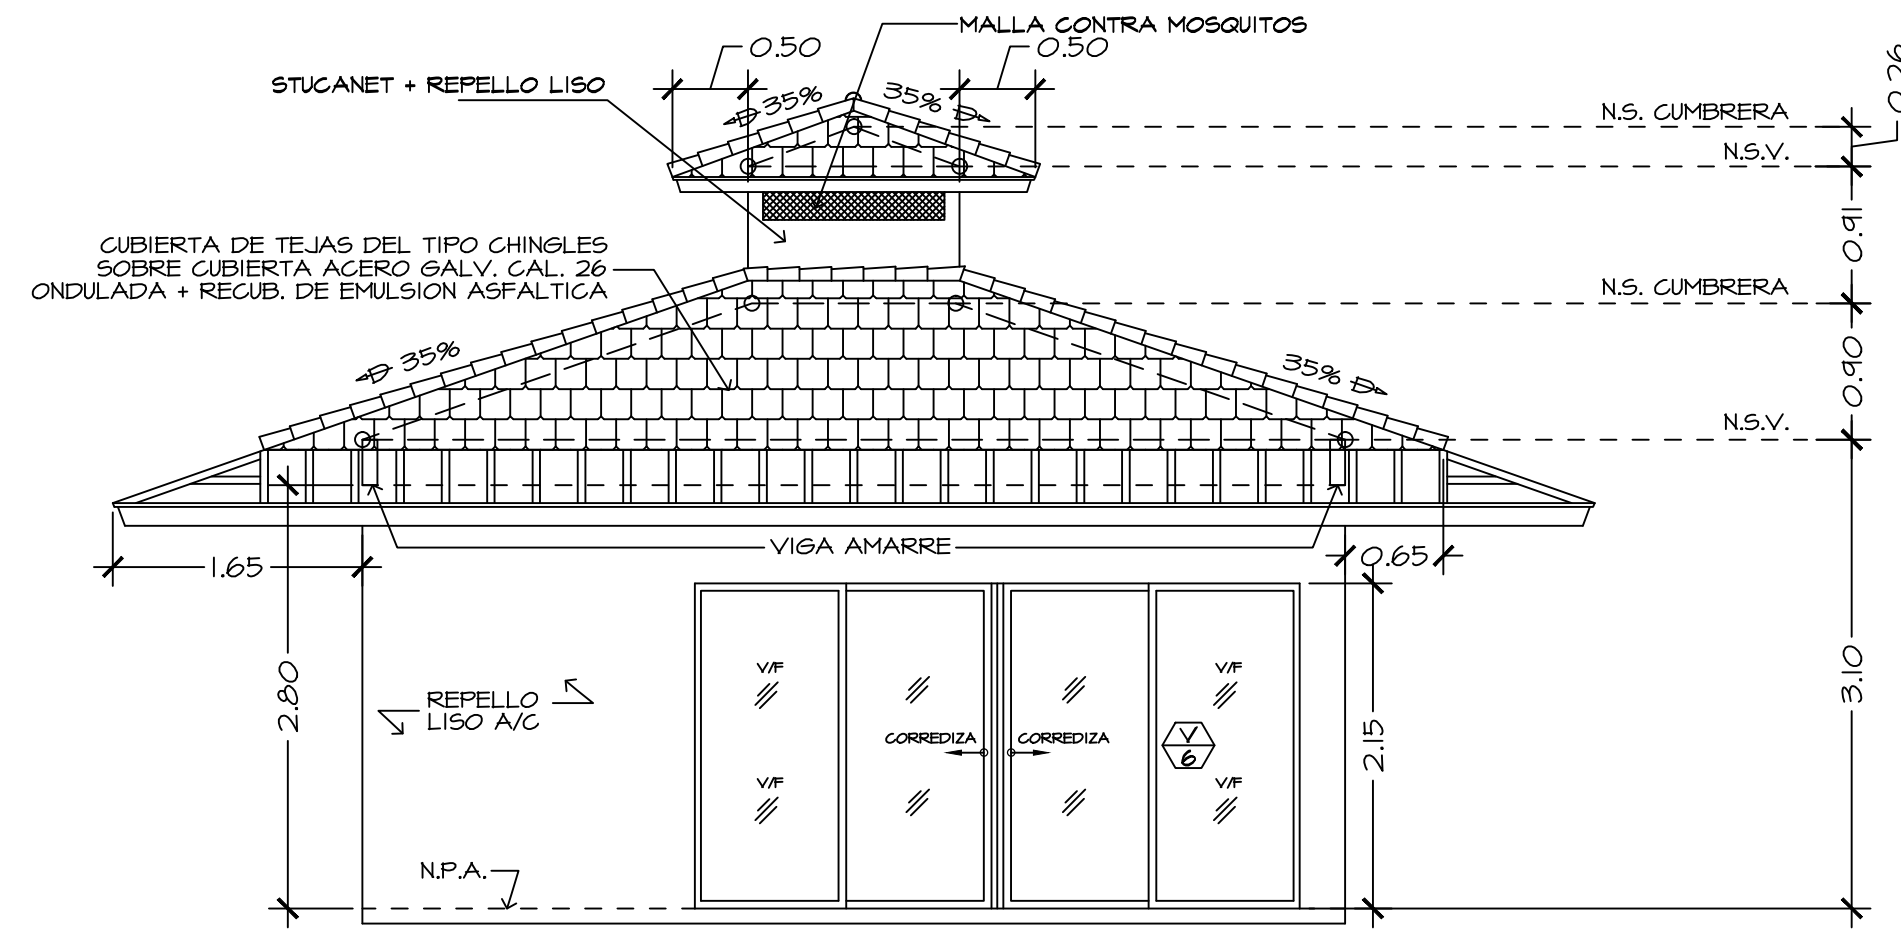


ELEVACION FRONTAL  
ESCALA 1:50

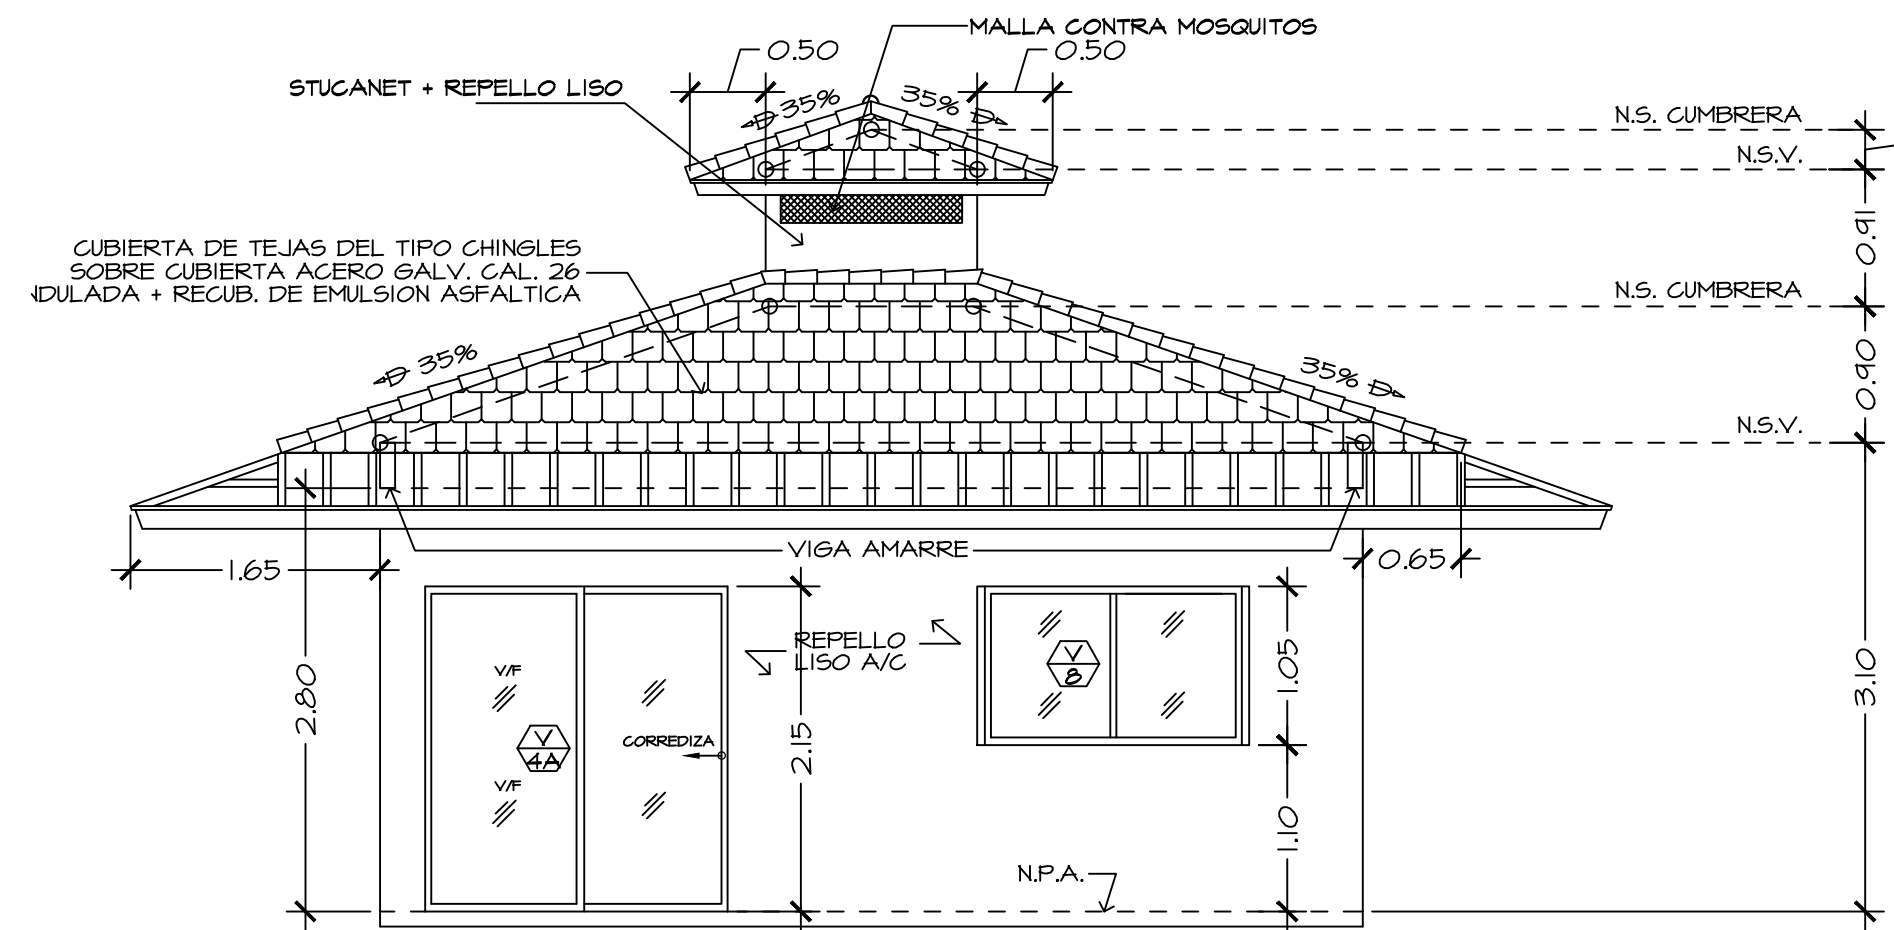


ELEVACION POSTERIOR  
ESCALA 1:50

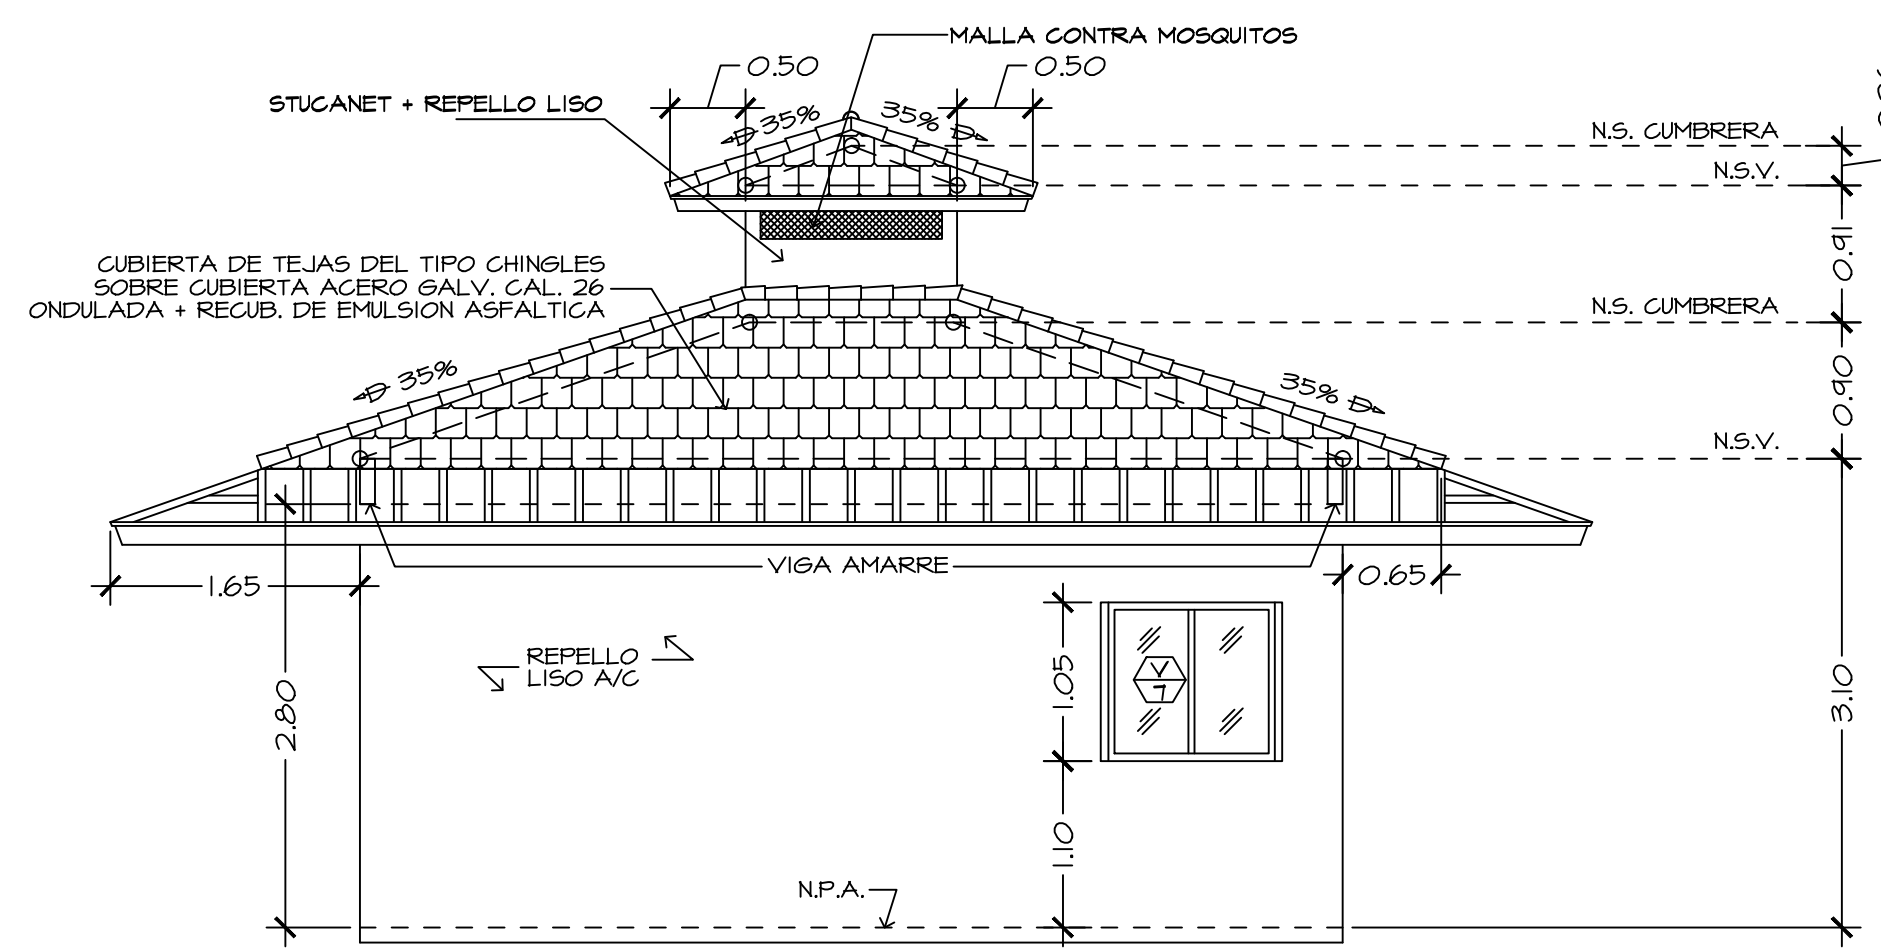

ELEVACION LATERAL IZQUIERDA  
ESCALA 1:50

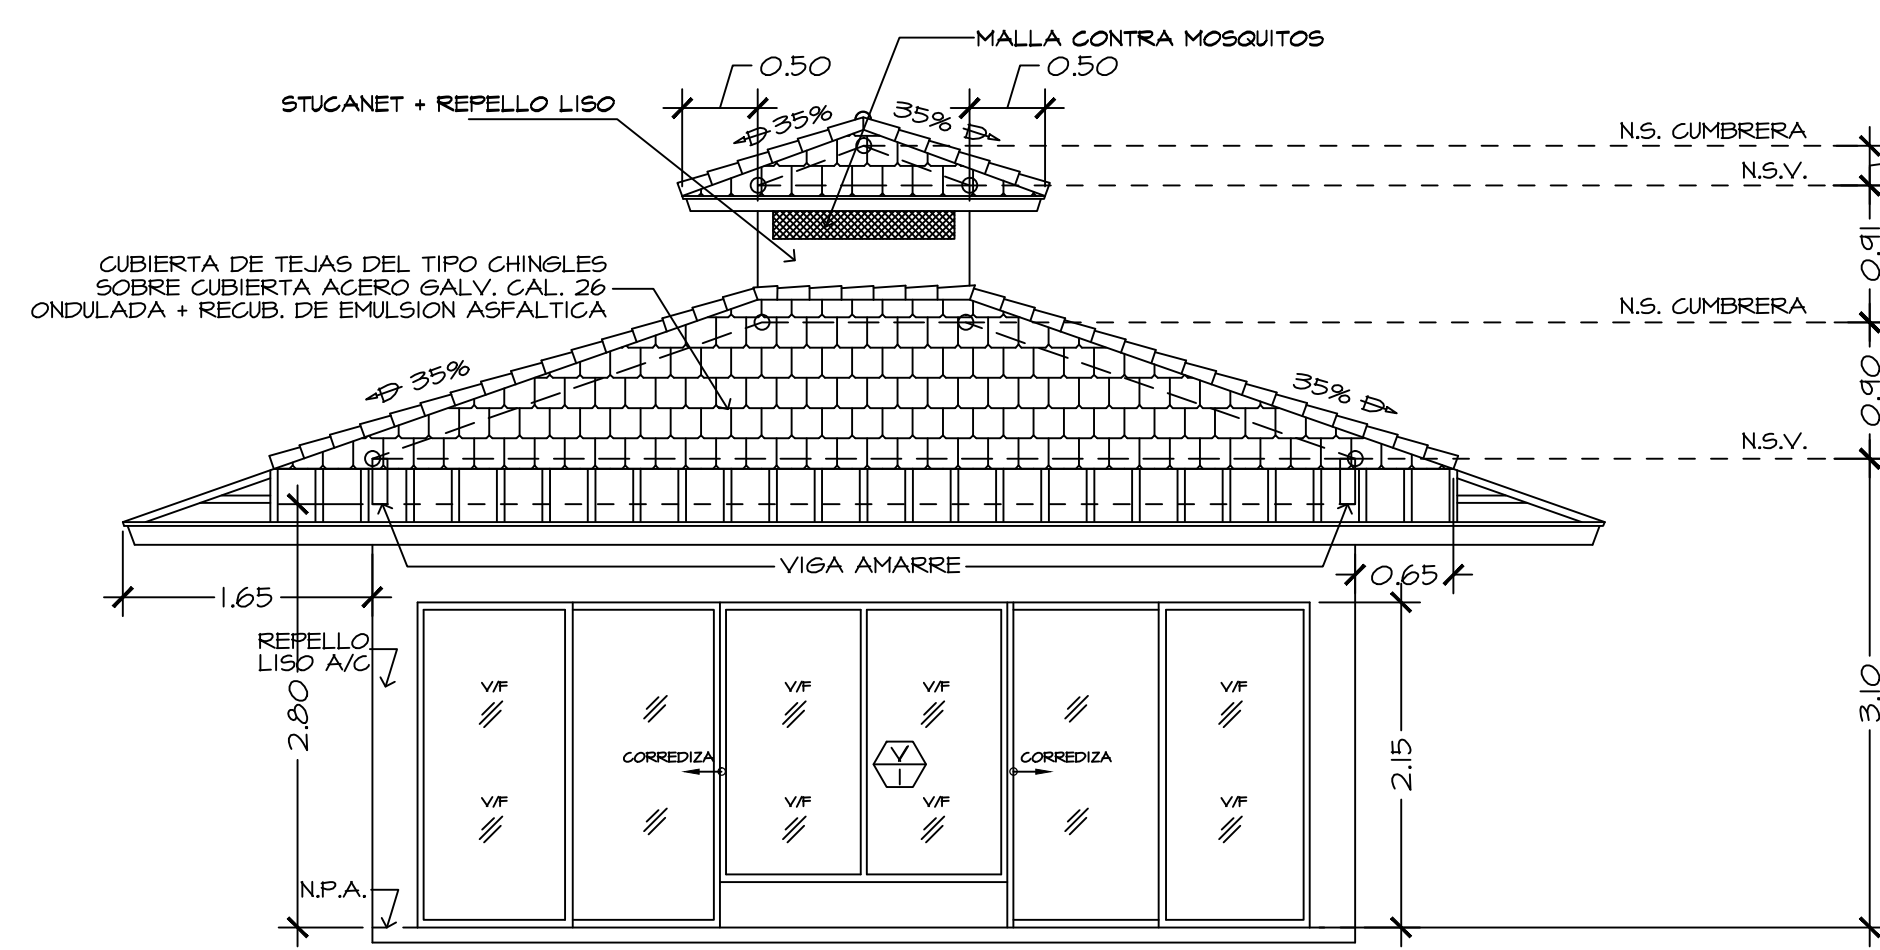

ELEVACION LATERAL DERECHA  
ESCALA 1:50

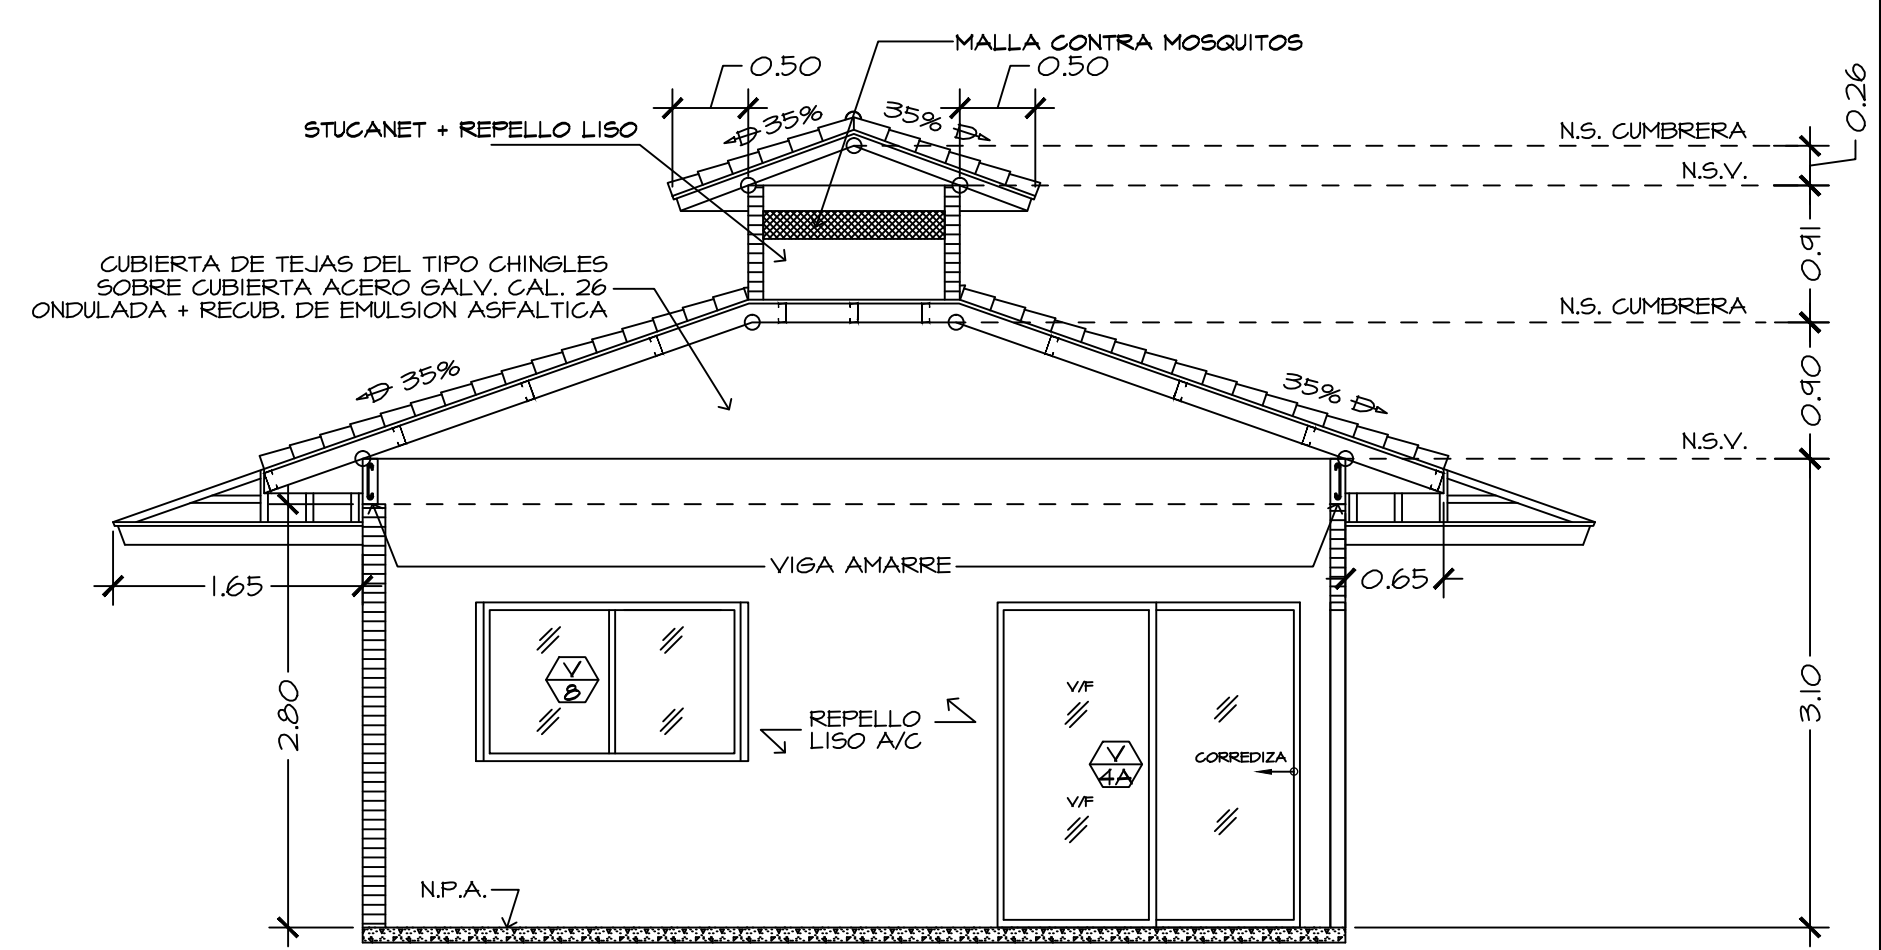


SECCION C  
AR-3  
ESCALA 1:50

ATHSAYARAJ MAHADEVAN PASAPORTE: 423038703		APROBADO OBRAS Y CONSTRUCCIONES MUNICIPALES	
CARLOS ALBERTO FRANCO M. BARR KUMAR ARCHITECTS		TECNICA ARQUITECTOS DESARROLLO	
PROYECTO: ALTOS ESCONDIDOS UBICACION: CHICHIBÁ, EL MANGLARITO, CORRIEGES, SORA, DIST. CHANÉ, CORRIEGES EL CAJAO, DIST. CAPIRA, PROV. DE PANAMA.		DIBUJO: N.H.A.S REVISION:	
HOJA DE PLANTA, ELEVACIONES Y SECCION UNIDAD C		FECHA:	
DISEÑO:		FONTERO:	
ELECTRICIDAD:		DE:	
ELECTROMECANICO:		REVISION:	
CALCULO:		ESCALA:	
ENERO 2011		INDICADAS	




**BARR-KUMAR**  
 ARCHITECTS ENGINEERS PC  
 1875 EYE STREET NW, SUITE 500  
 WASHINGTON DC 20006  
 202-429-2076  
 FAX: 202-429-9574


WWW.BARRARCHITECTS.COM

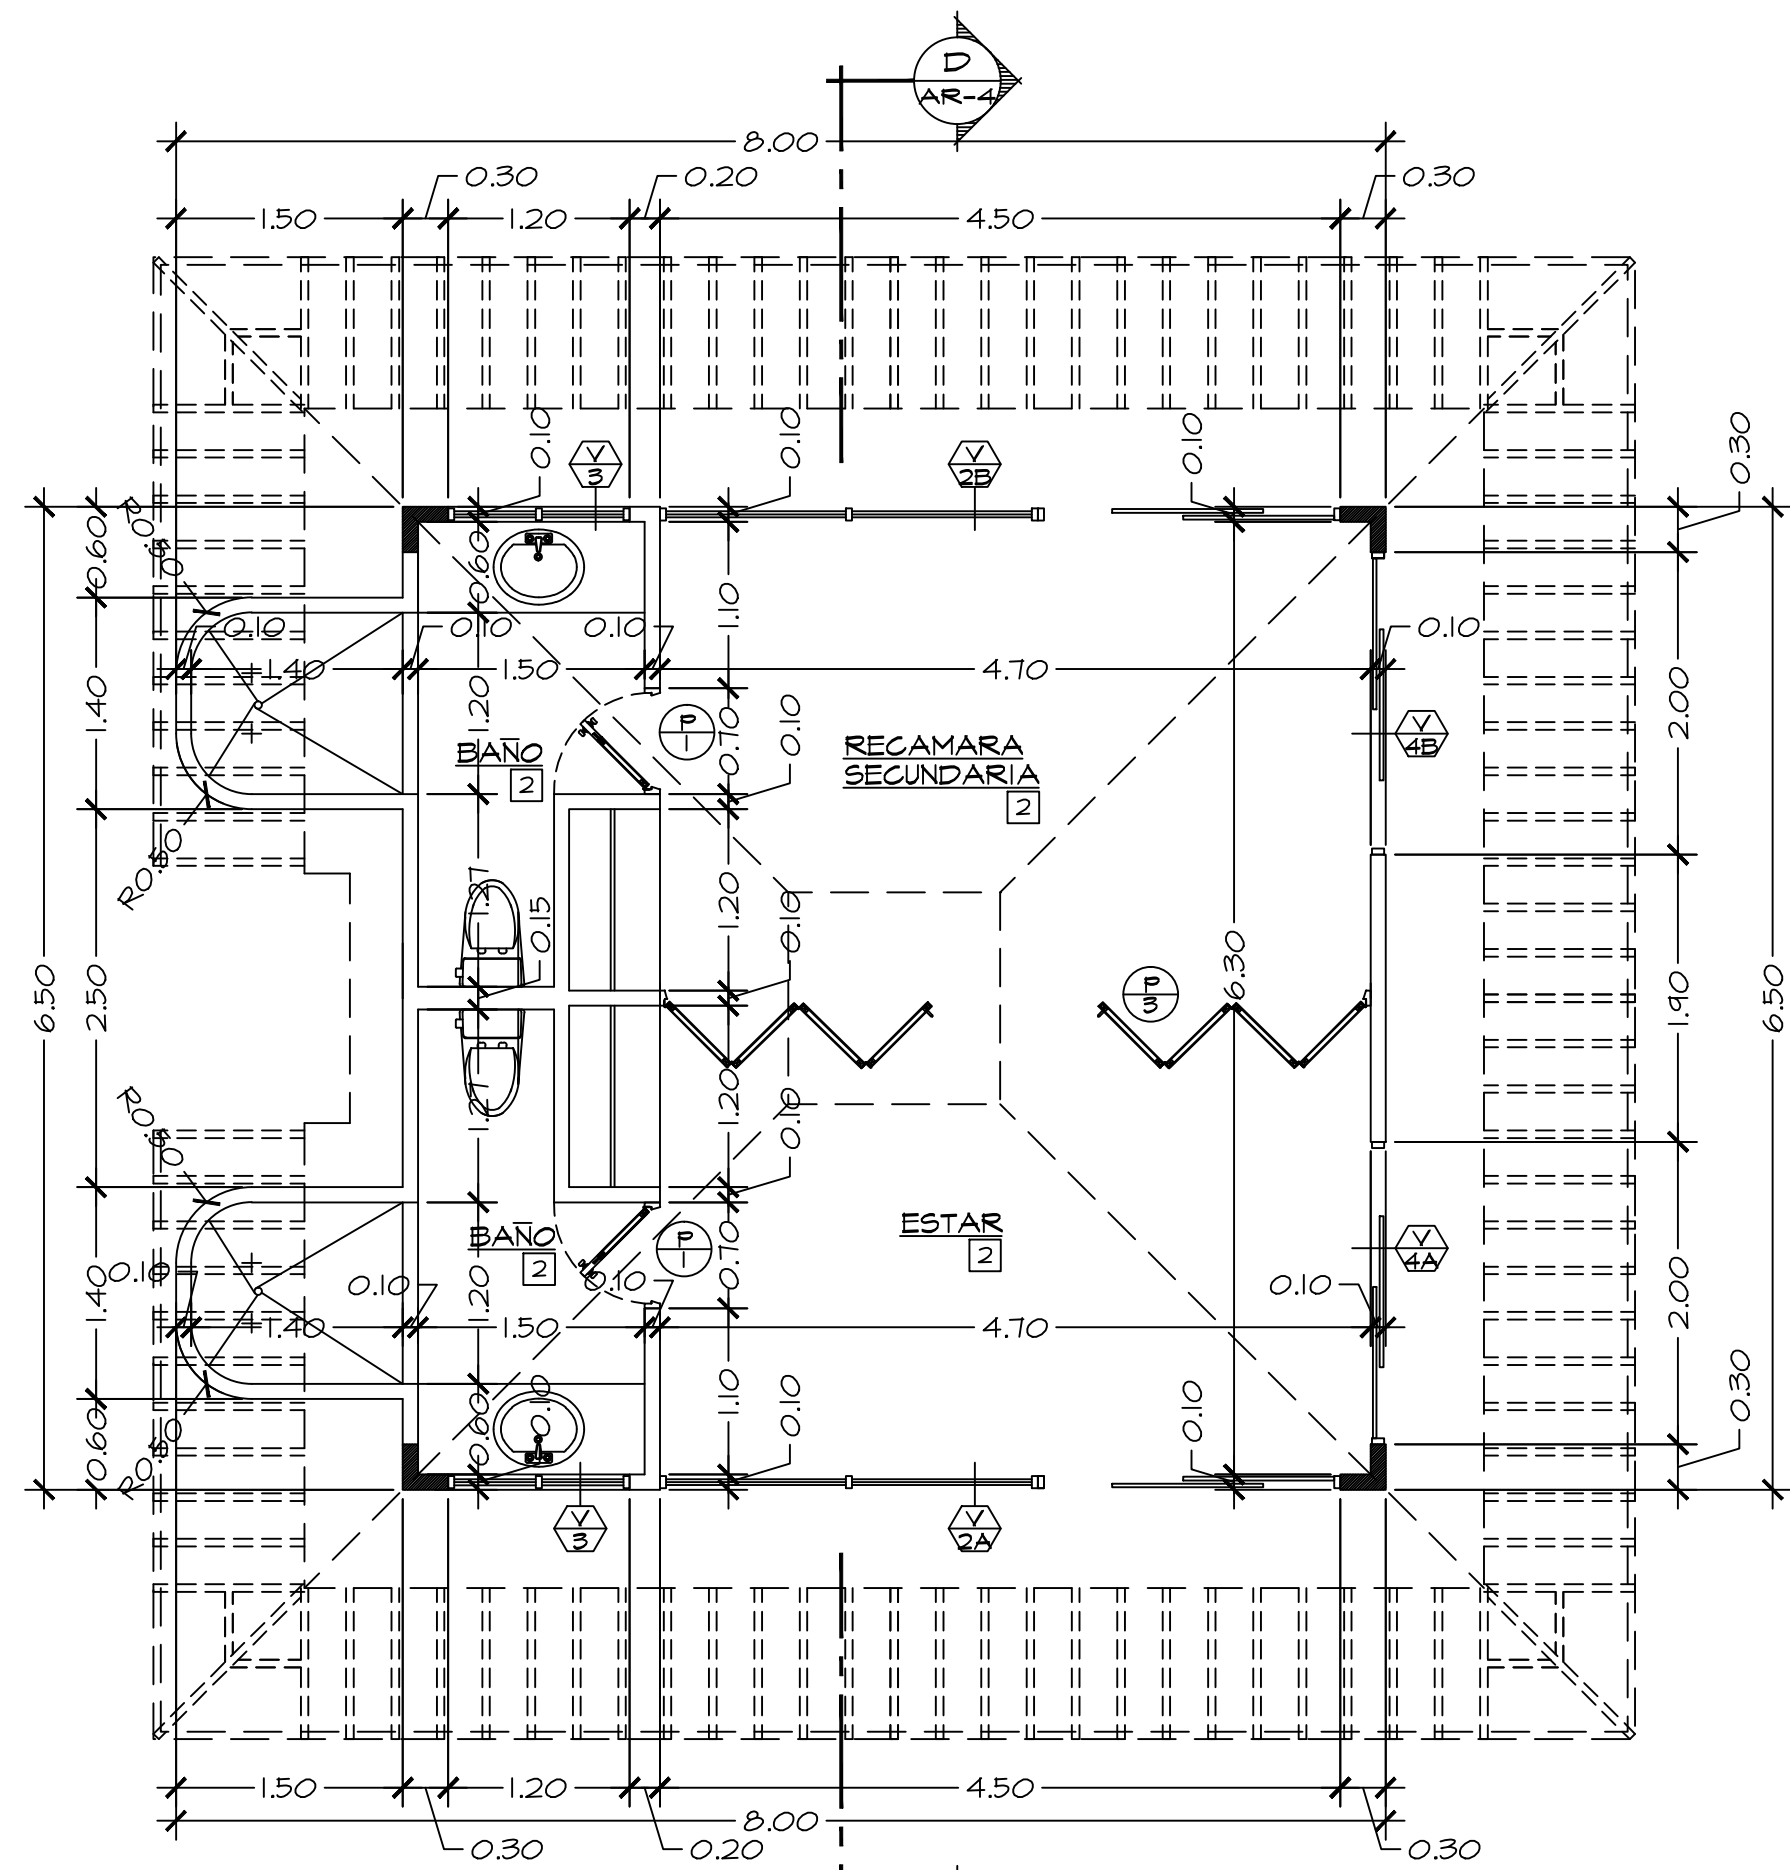


**UNIDAD D**  
ESCALA 1:50

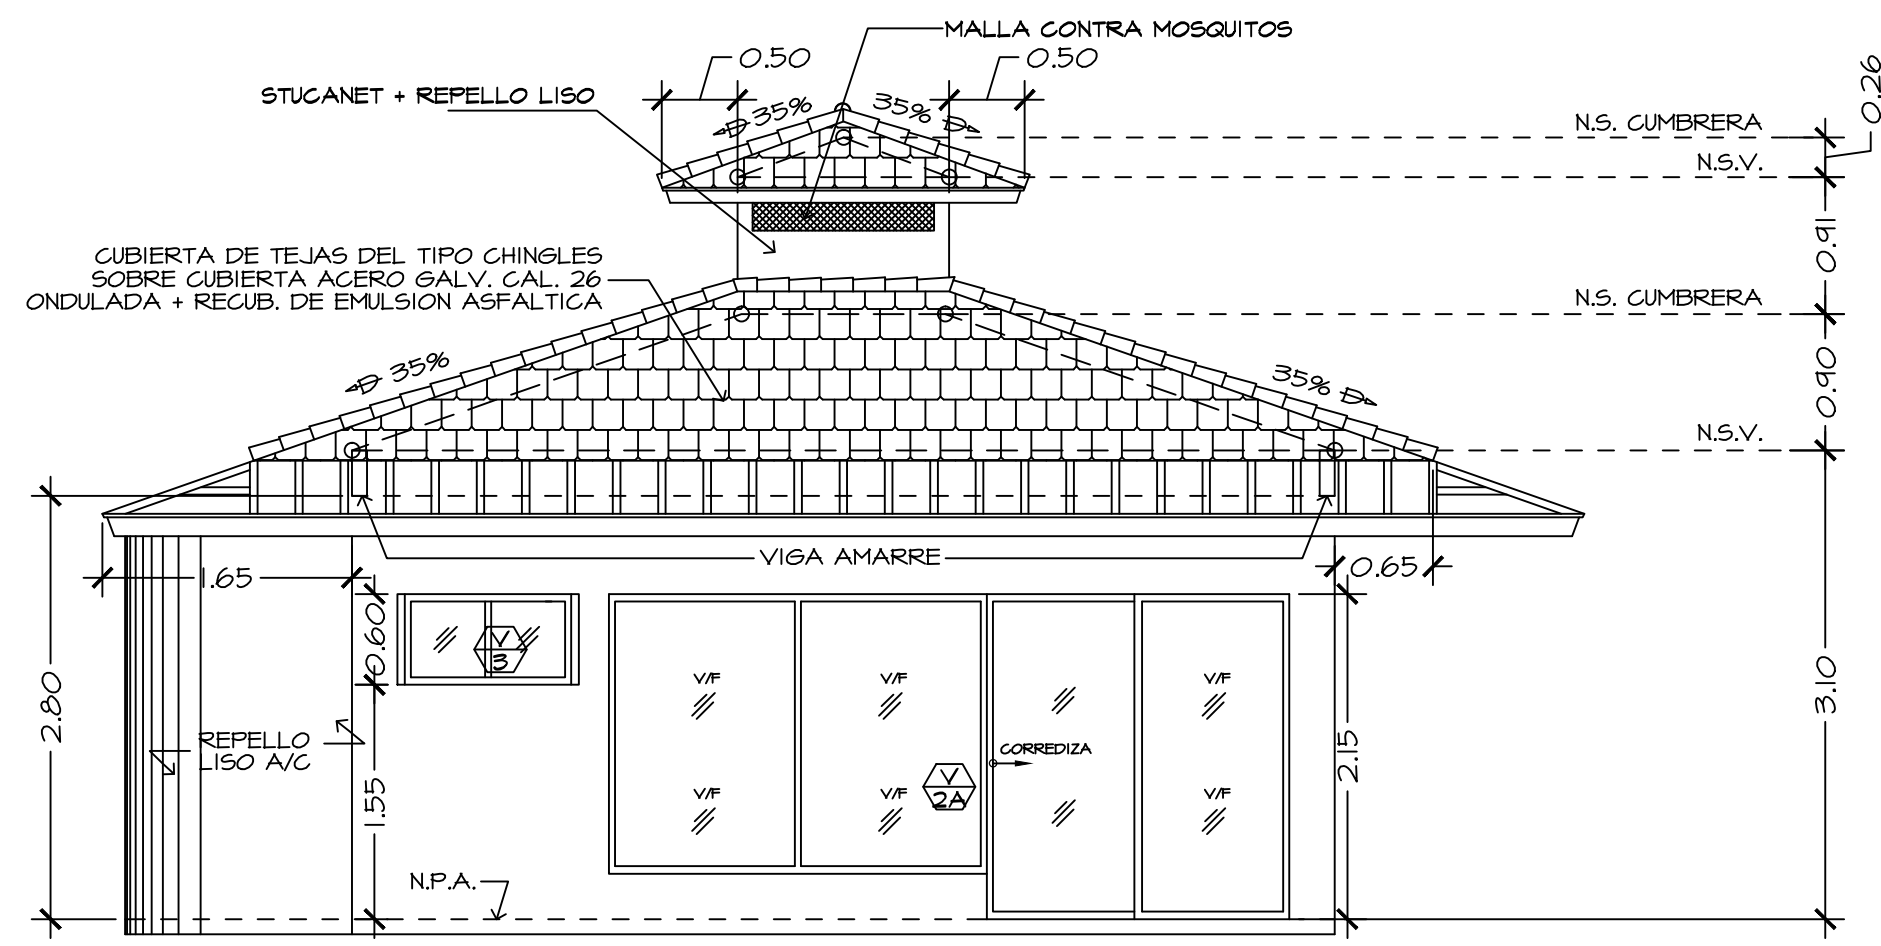


**ELEVACION FRONTAL**  
ESCALA 1:50

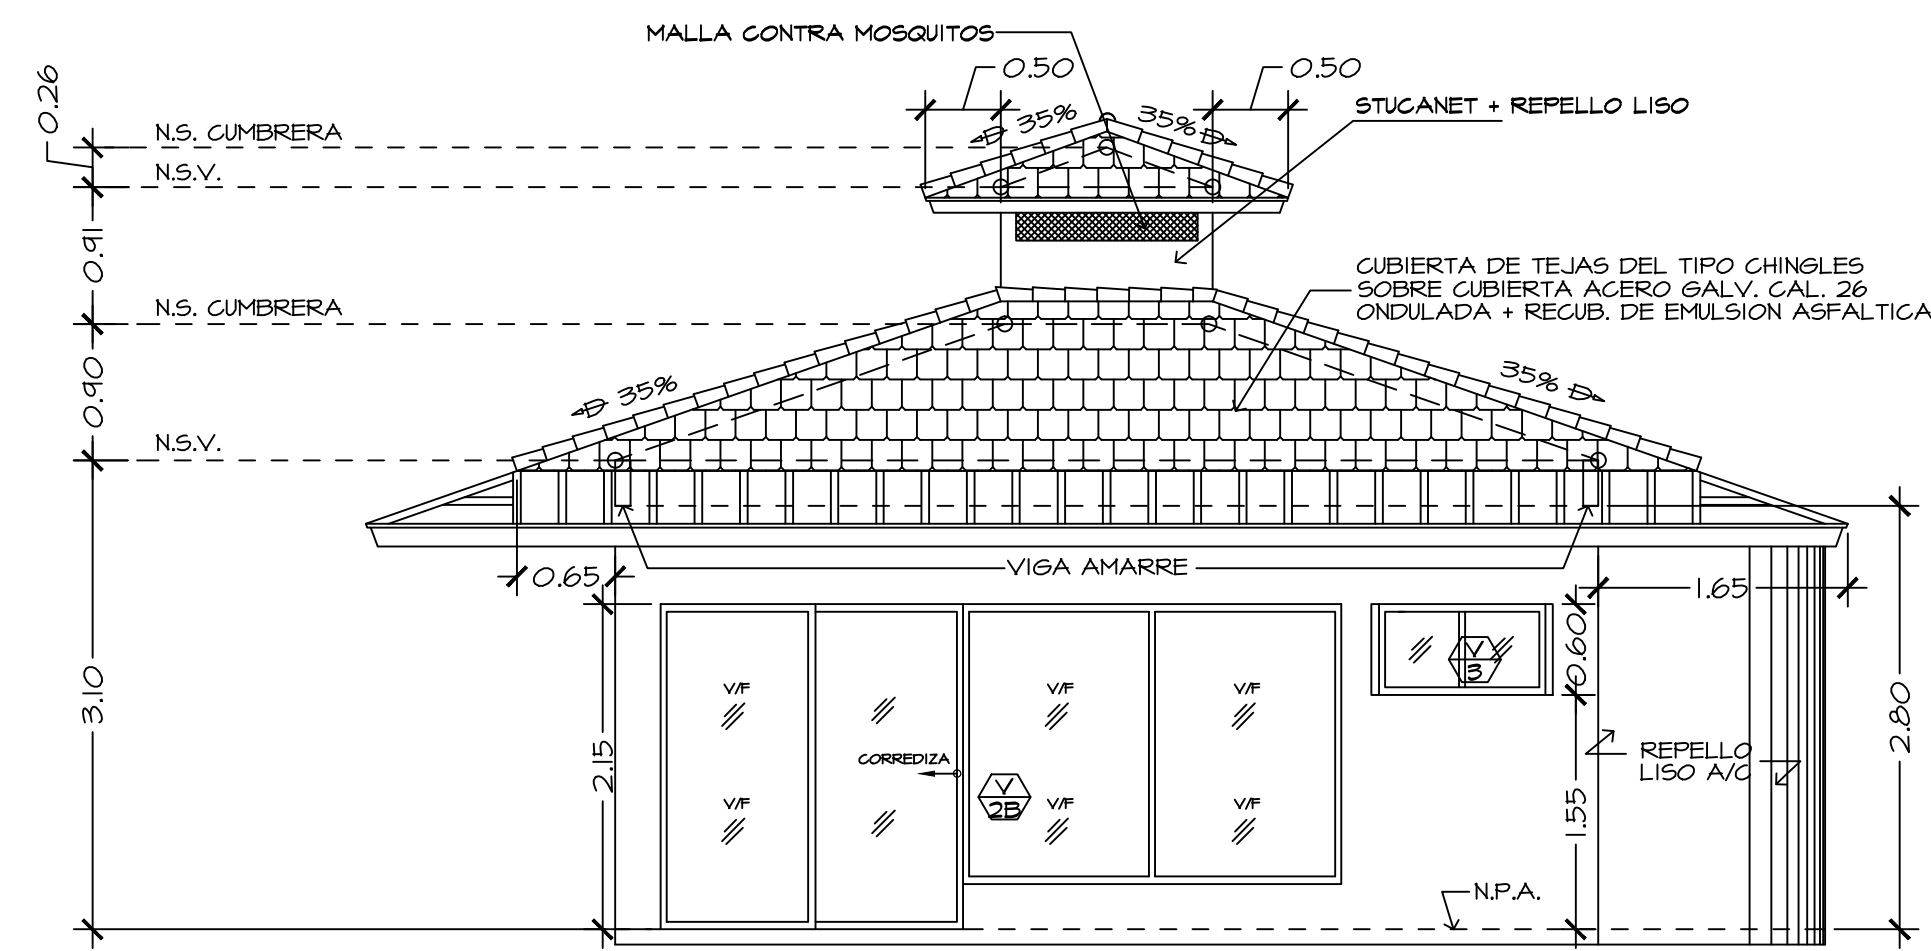


**ELEVACION POSTERIOR**  
ESCALA 1:50

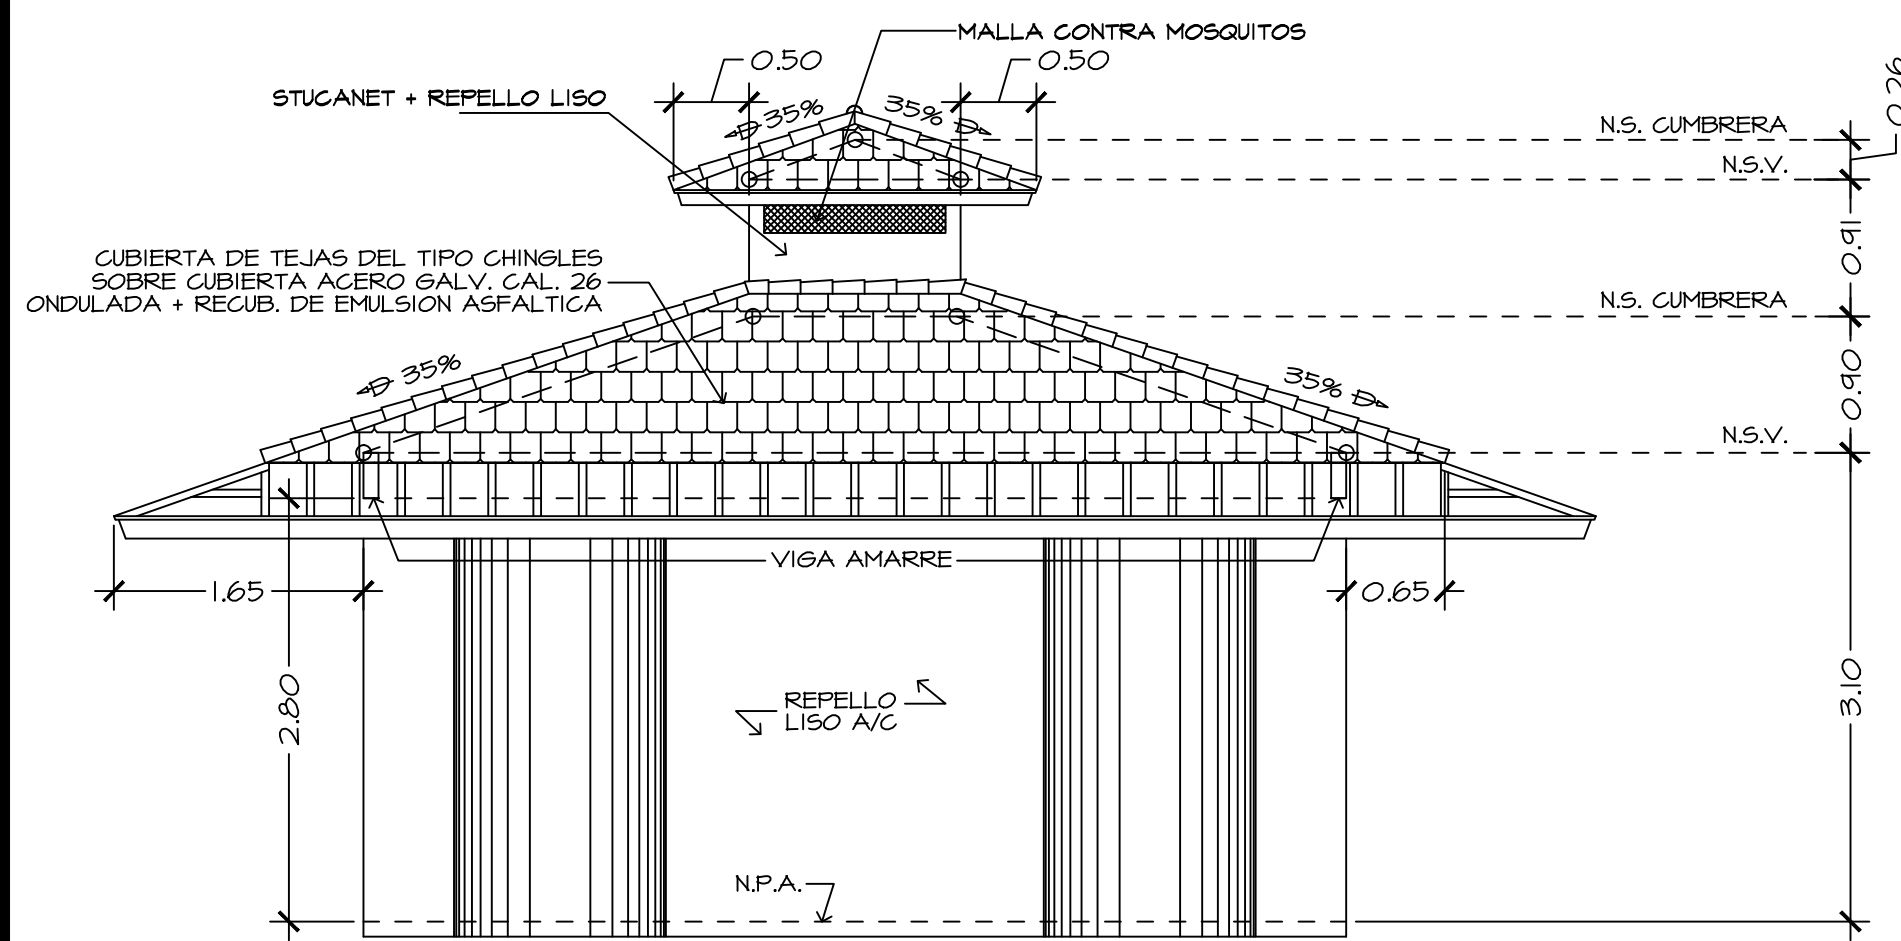

**ELEVACION LATERAL IZQUIERDA**  
ESCALA 1:50

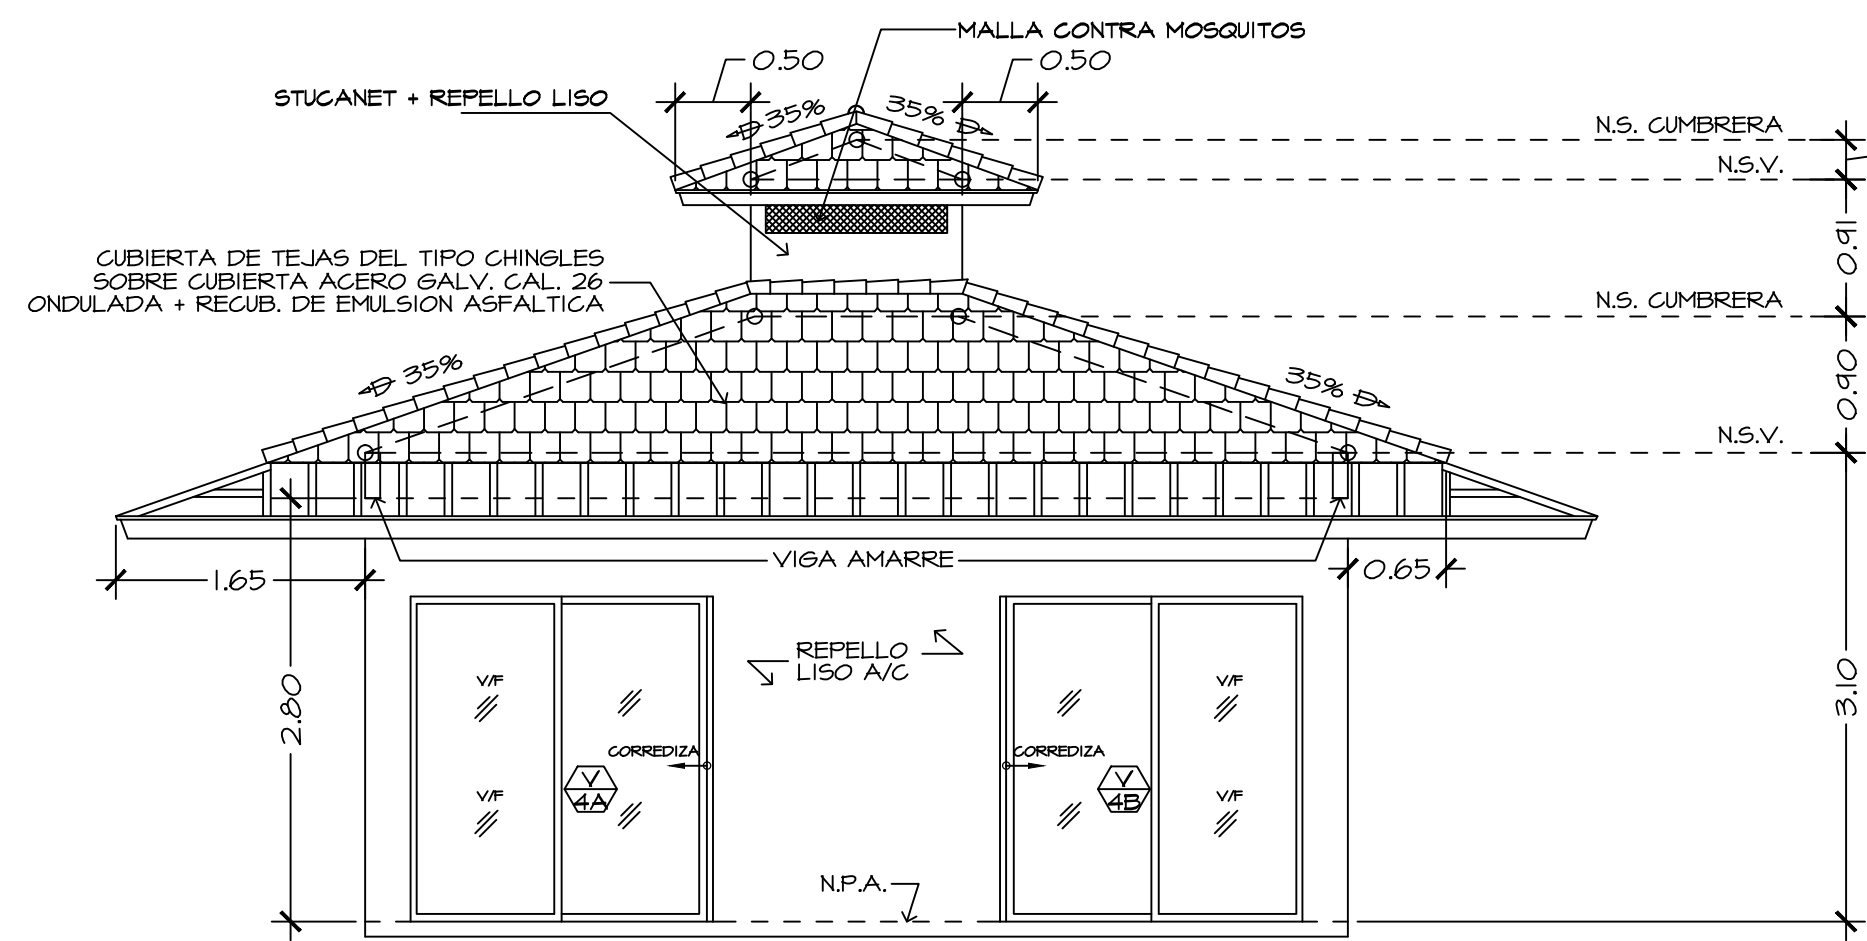

**ELEVACION LATERAL DERECHA**  
ESCALA 1:50

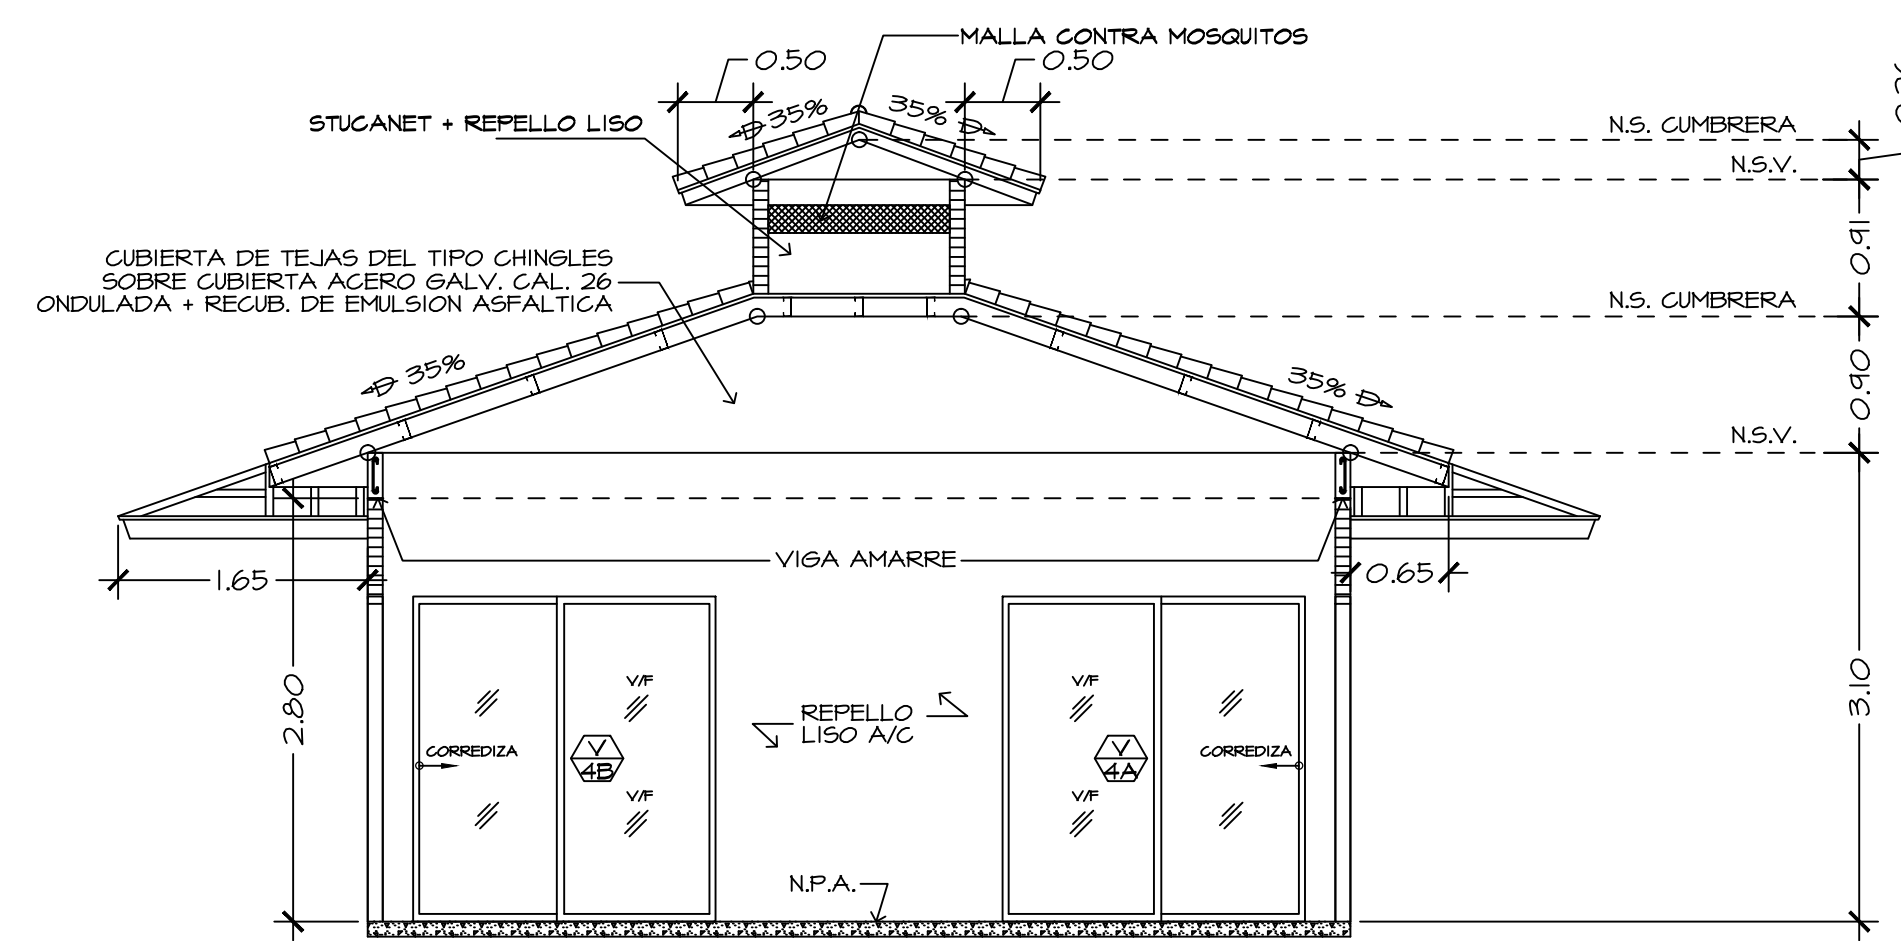

**SECCION**  
ESCALA 1:50

ATHISAYARAJ MAHADEVAN PASAPORTE: 423038703		APROBADO POR: DIRECCION DE OBRAS Y CONSTRUCCIONES MUNICIPALES	
<b>TECNICA</b> ARCHITECTOS DESARROLLO		DIBUJO: N.H.A.S	
CARLOS ALBERTO FRANCO M. BARR KUMAR ARCHITECTS		FECHA: ENERO 2011	
PROYECTO: ALTOS ESCONDIDOS UBICACION: CHICHIBÁ, EL MANGUARITO, CORREG. SORA, DIST. CHANÉ, CORREG. EL CAJÓN, DIST. CAPIRÁ, PROV. DE PANAMA.		DISEÑO: ELECTRICIDAD: ELECTROMECANICO: CALCULO:	
ROJA DE PLANTA, ELEVACIONES Y SECCION UNIDAD D		FONTERO: FECHA: INDICADAS	




**BARR-KUMAR**  
 ARCHITECTS ENGINEERS PC  
 1875 EYE STREET NW, SUITE 500  
 WASHINGTON DC 20006  
 202-429-2076  
 FAX: 202-429-9574


WWW.BARRARCHITECTS.COM






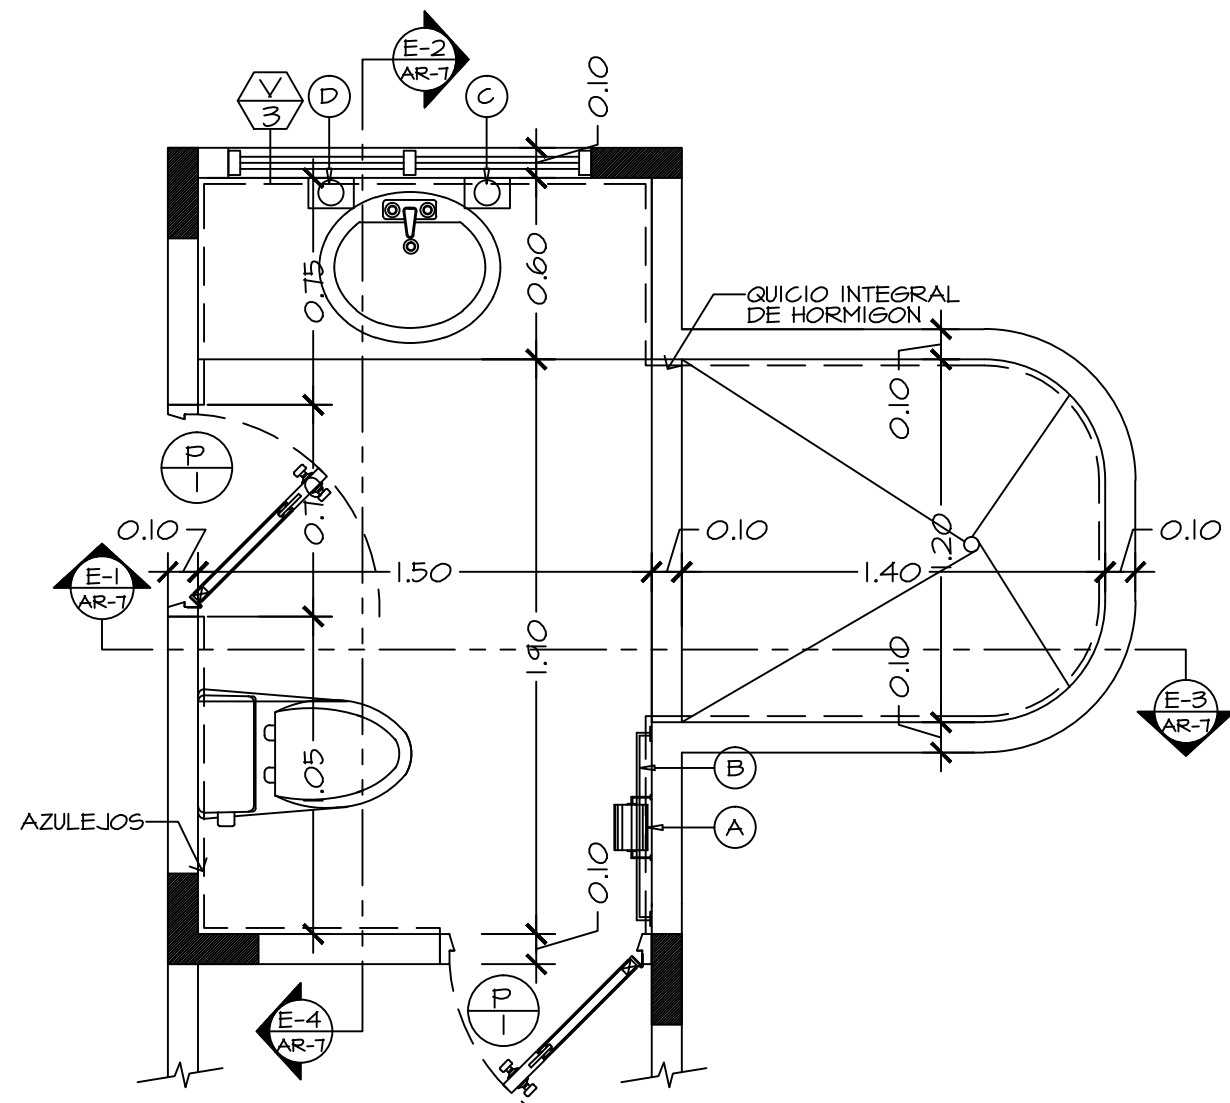


**AMPLIAC. DE BAÑO B-1**  
ESCALA 1:25 AR-7

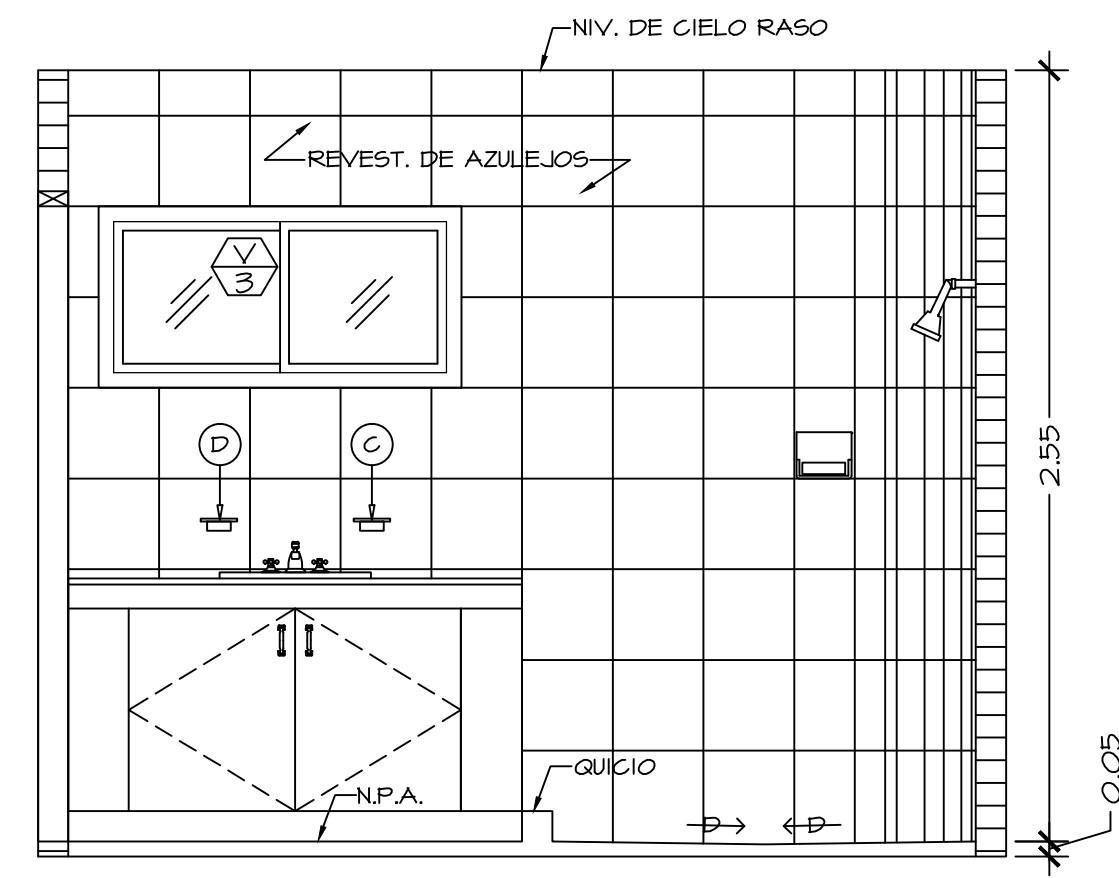


**ELEVACION E-1**  
ESCALA 1:25 AR-7

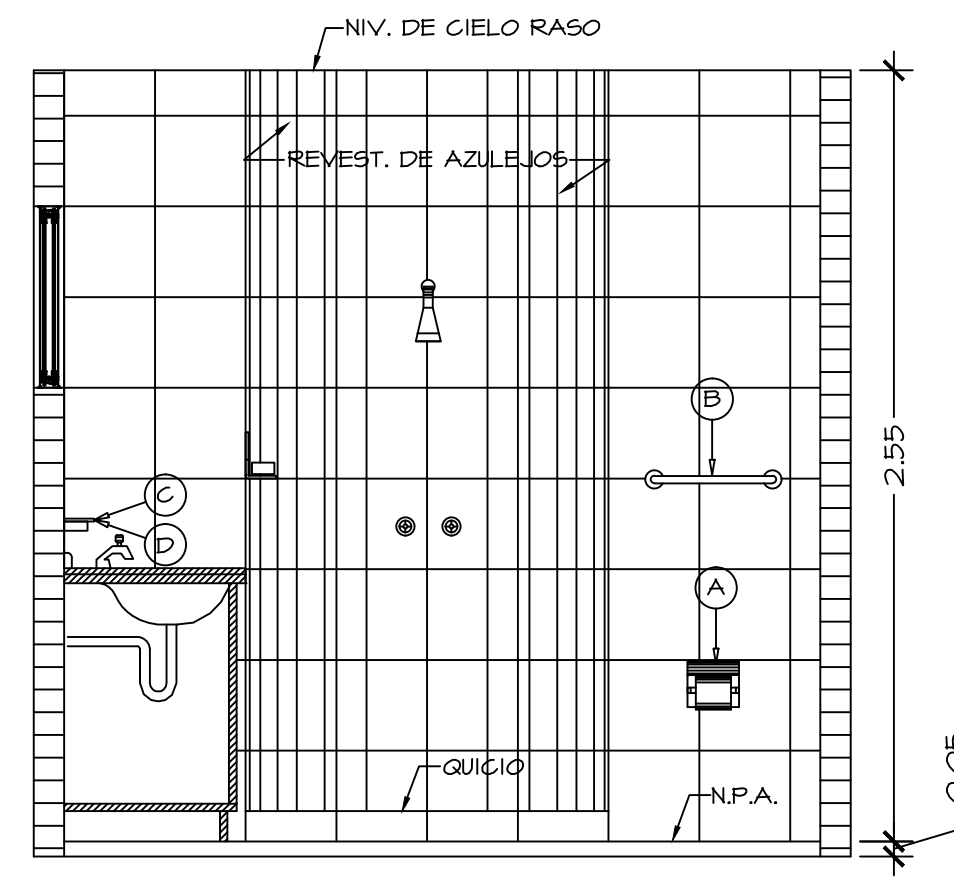

**ELEVACION E-2**  
ESCALA 1:25 AR-7

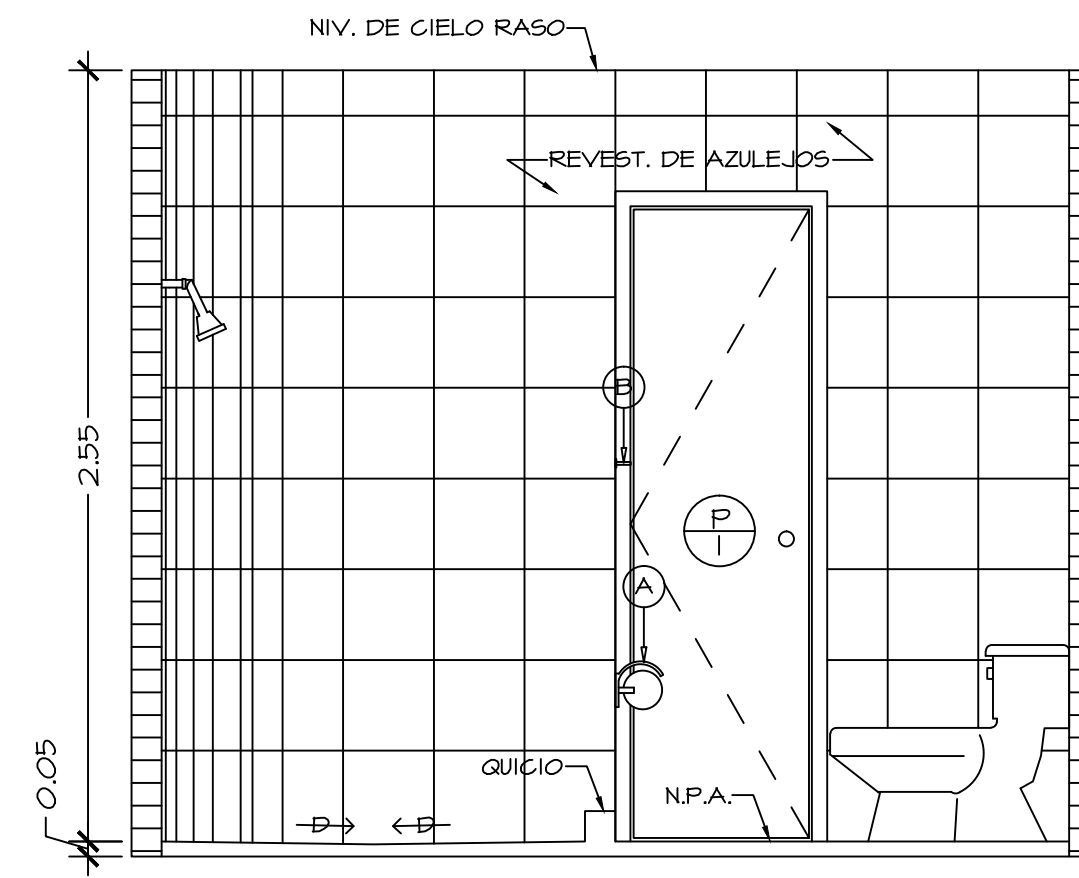


**ELEVACION E-3**  
ESCALA 1:25 AR-7

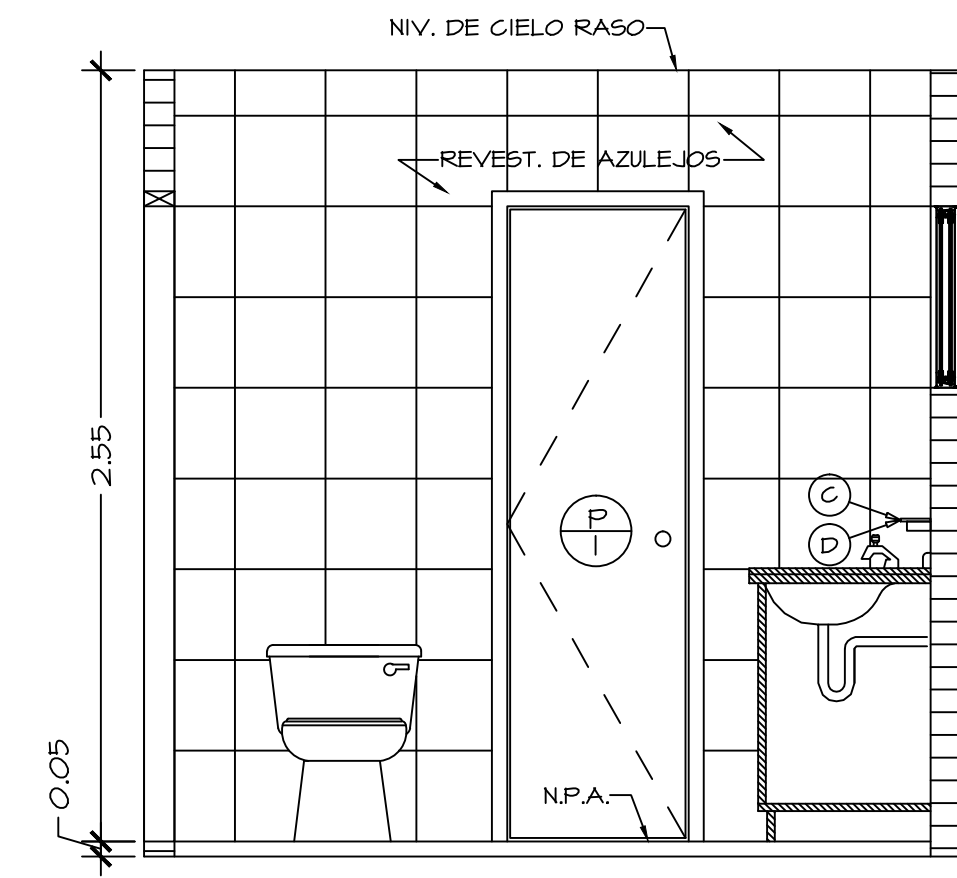


**ELEVACION E-4**  
ESCALA 1:25 AR-7


- LEYENDA DE ACCESORIOS DE BAÑO**
- (A) PAPELERA SUPERFICIAL
  - (B) TOALLERO
  - (C) CEPILLERA SUPERFICIAL
  - (D) JABONERA SUPERFICIAL
  - INICIO DE INSTALACION DE REVESTIMIENTO

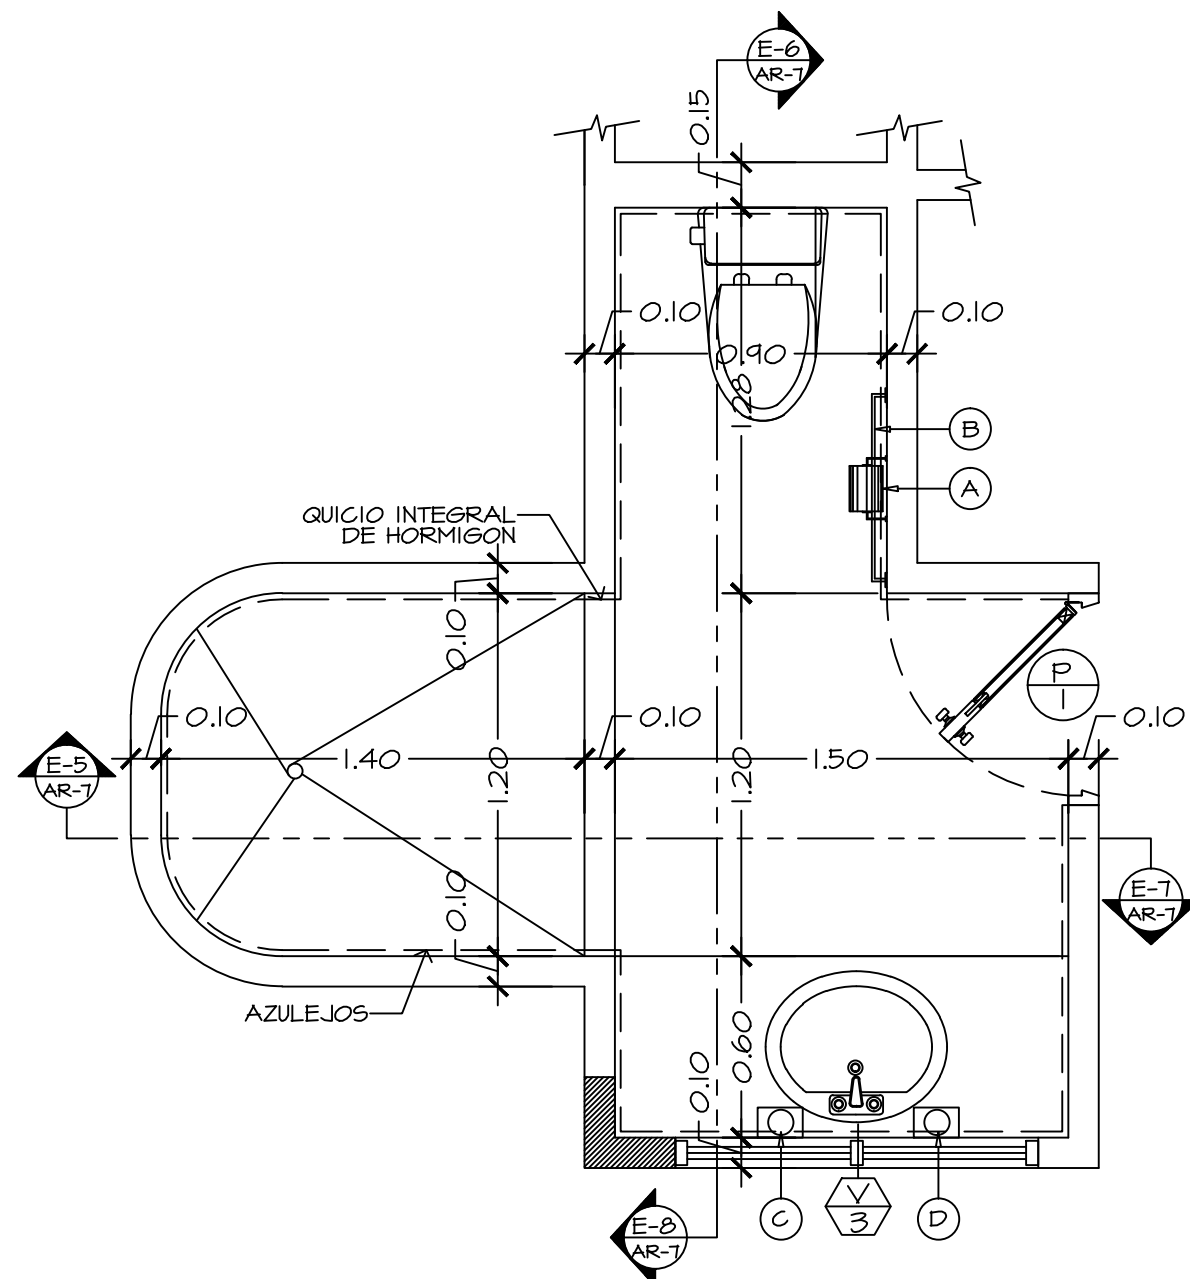


**AMPLIAC. DE BAÑO B-2**  
ESCALA 1:25 AR-7

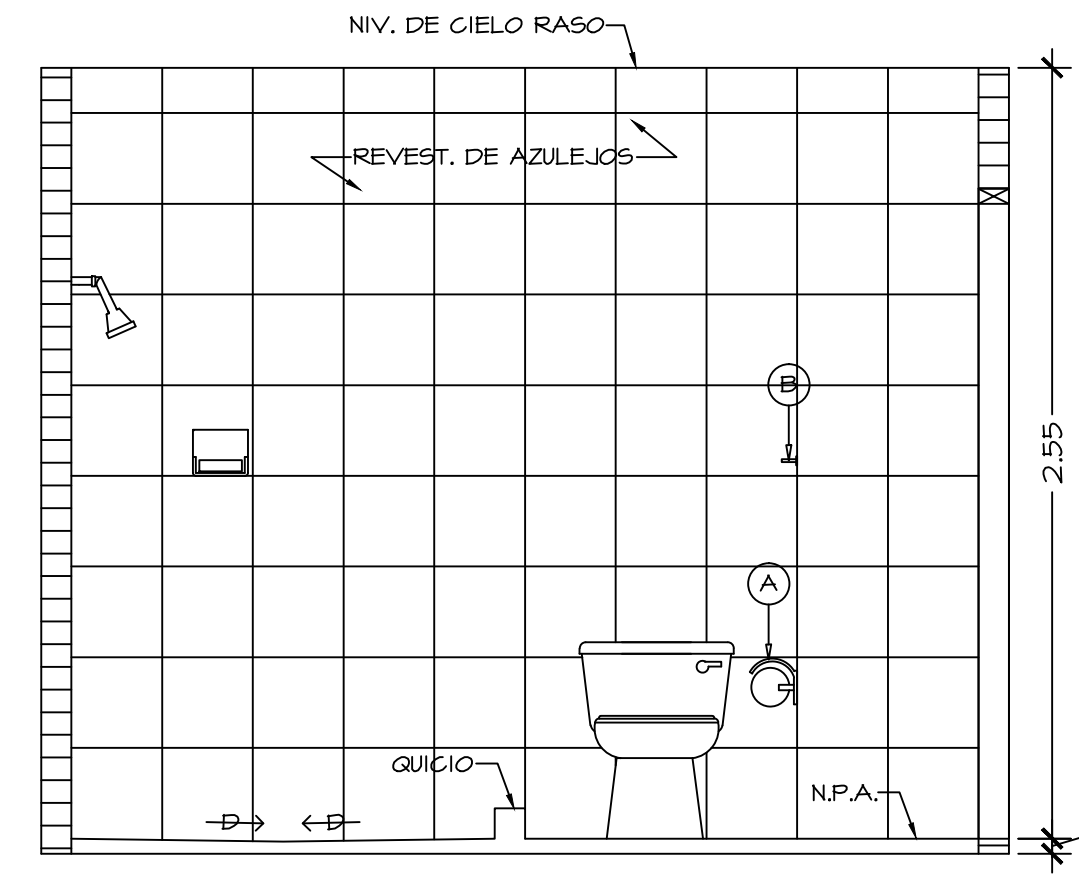


**ELEVACION E-5**  
ESCALA 1:25 AR-7

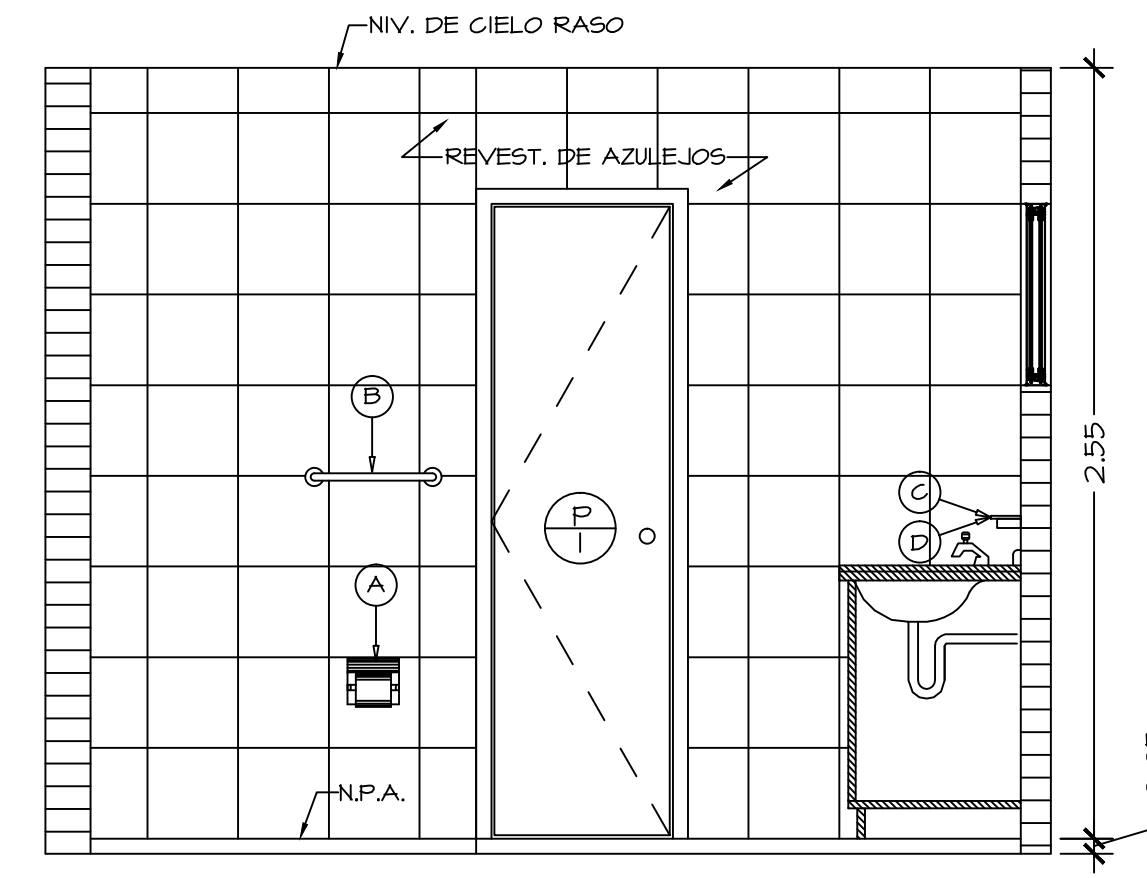

**ELEVACION E-6**  
ESCALA 1:25 AR-7

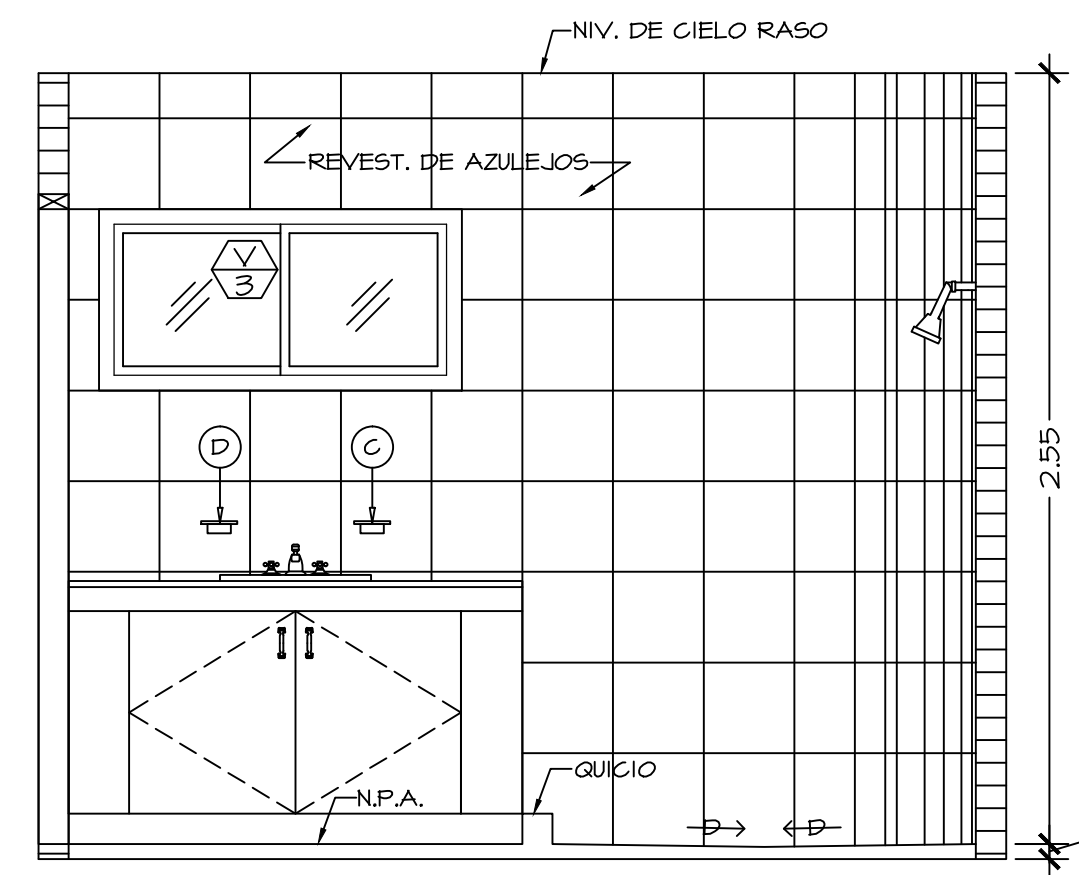


**ELEVACION E-7**  
ESCALA 1:25 AR-7

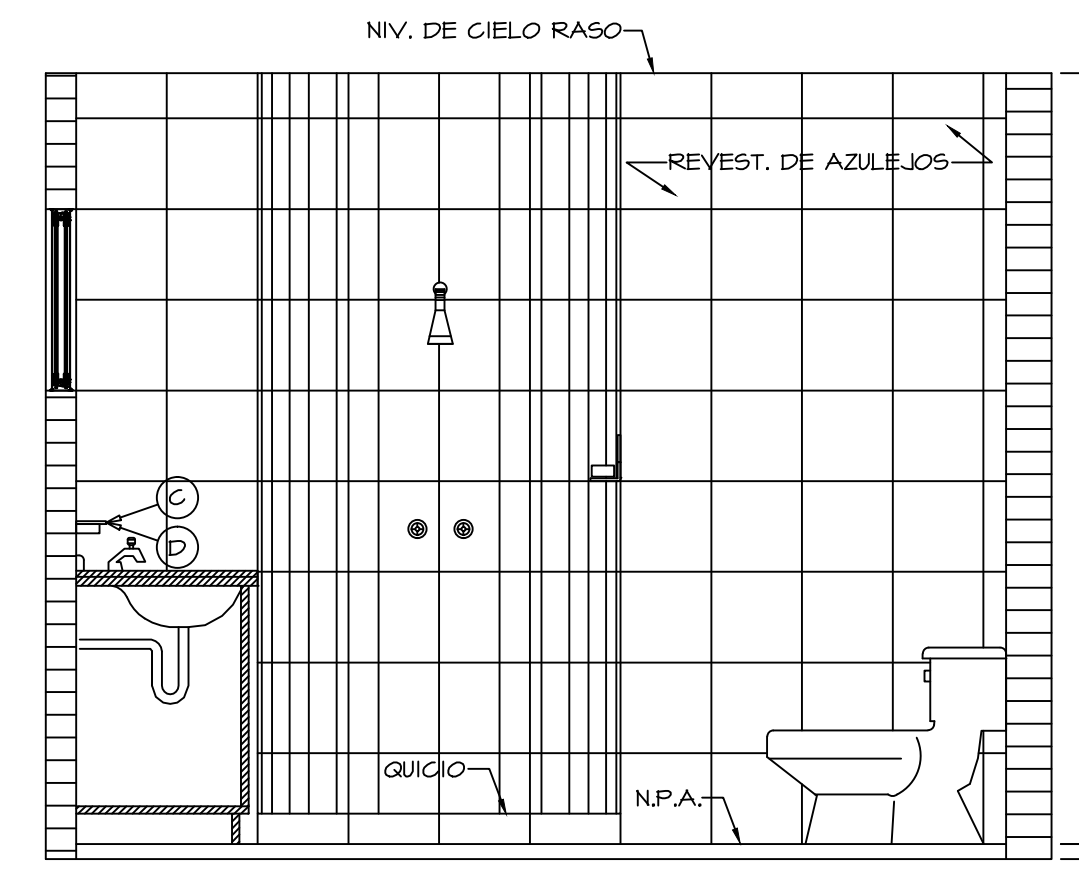


**ELEVACION E-8**  
ESCALA 1:25 AR-7

ATHSAYARAJ MAHADEVAN PASAPORTE: 423038703		APROBADO POR: DIRECCION DE OBRAS Y CONSTRUCCIONES MUNICIPALES	
<b>TECNICA</b> ARCHITECTOS DESARROLLO		DISEÑO: ELECTRICIDAD: ELECTROMECANICO: CALCULO:	
CARLOS ALBERTO FRANCO M. BARR KUMAR ARCHITECTS		DIBUJO: REVISION FECHA	
PROYECTO: ALTOS ESCONDIDOS S.A. UBICACION: CHICHIBÁ, EL MANGLARITO, CORRIE, SORA, DIST. CHANÉ, CORRIE, EL CACAÓ, DIST. CAPIRÁ, PROV. DE PANAMA.		HOJA DE: ANPLIACIONES Y ELEVACIONES DE BAÑOS	
FECHA	FECHA	FECHA	FECHA
REVISION	REVISION	REVISION	REVISION
INDICADAS	INDICADAS	INDICADAS	INDICADAS


**BARR KUMAR ARCHITECTS ENGINEERS PC**  
 1875 EYE STREET NW, SUITE 500  
 WASHINGTON DC 20006  
 202-429-2076  
 202-429-9574  
 WWW.BARRARCHITECTS.COM

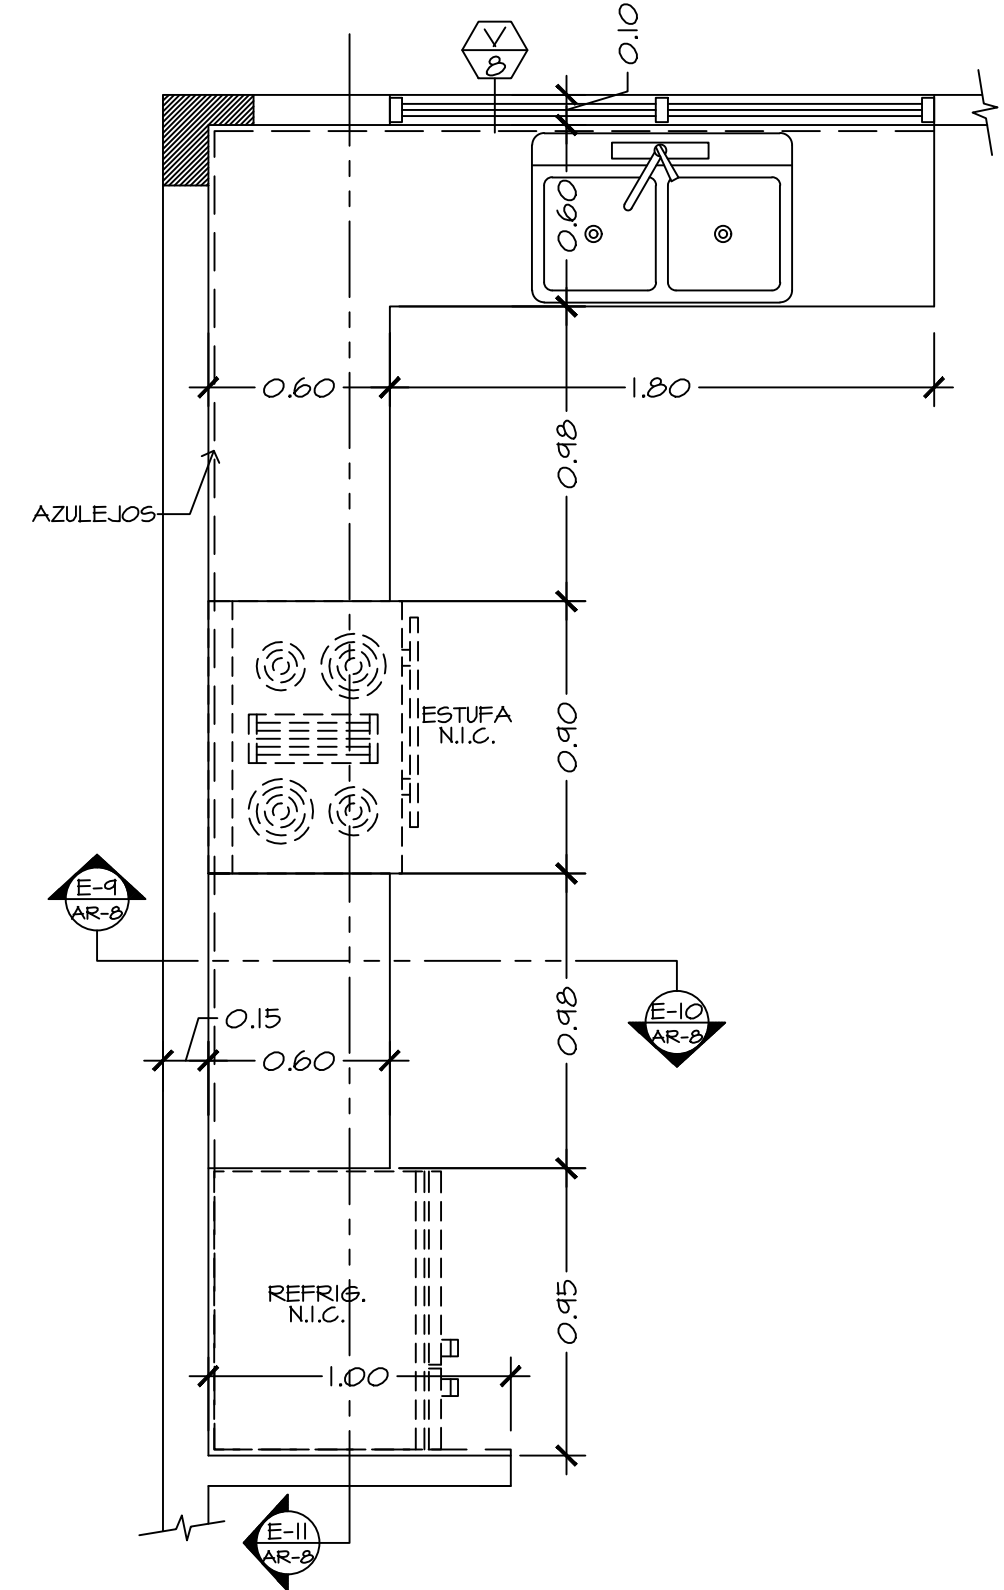



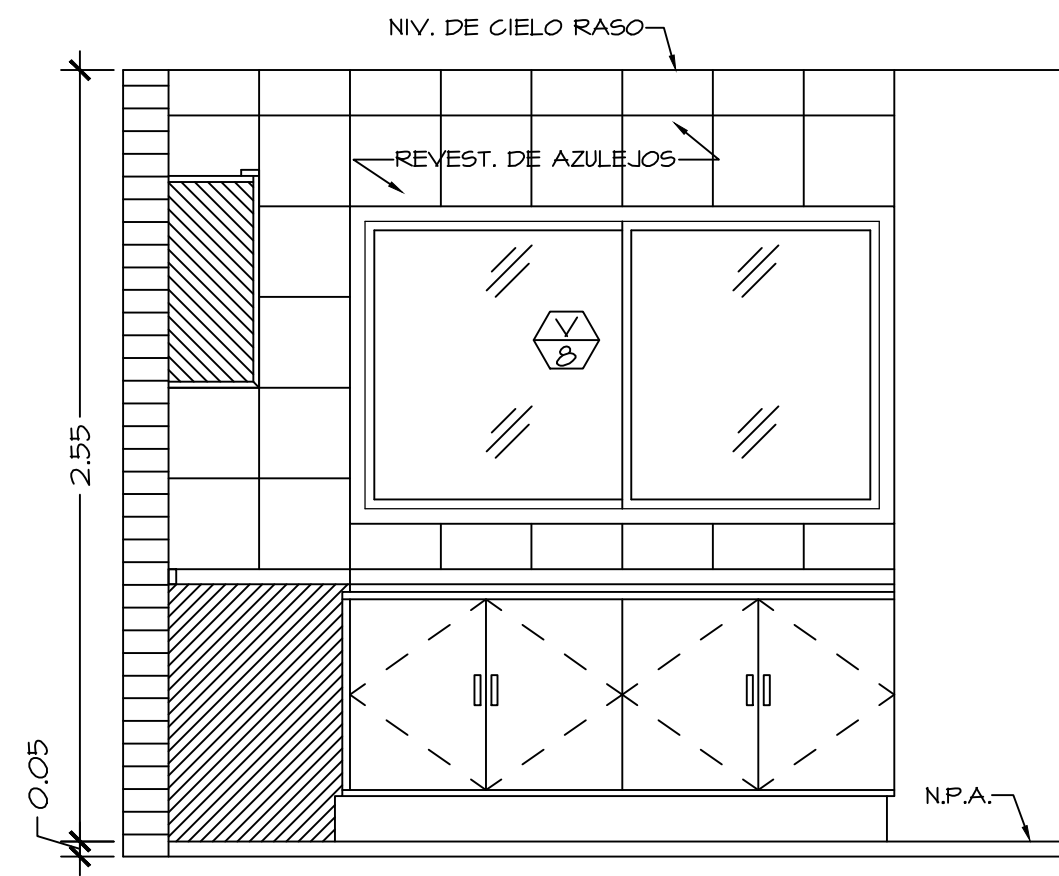


**ELEVACION** (E-9)  
 ESCALA 1:25 (AR-2)

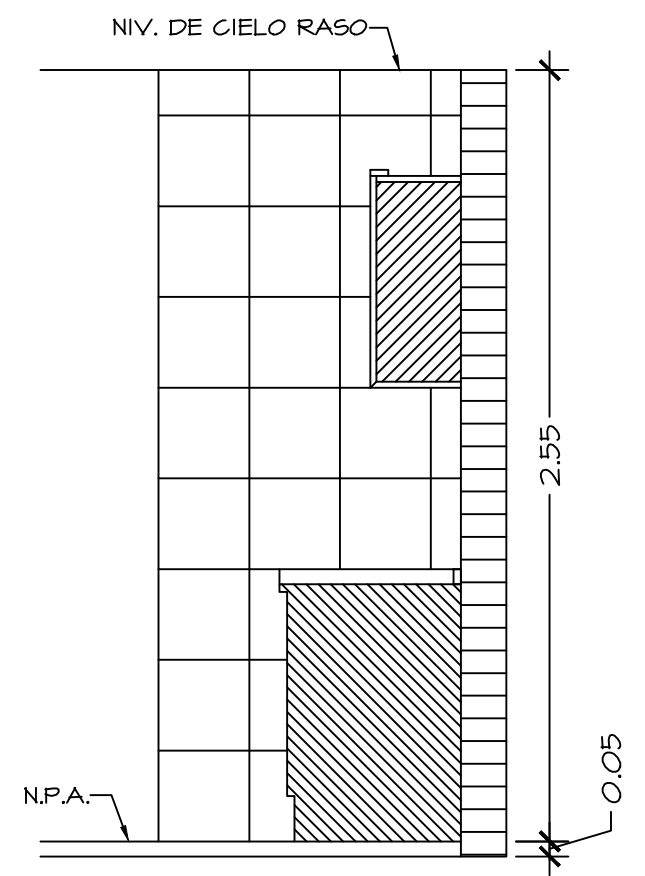

**ELEVACION** (E-10)  
 ESCALA 1:25 (AR-2)

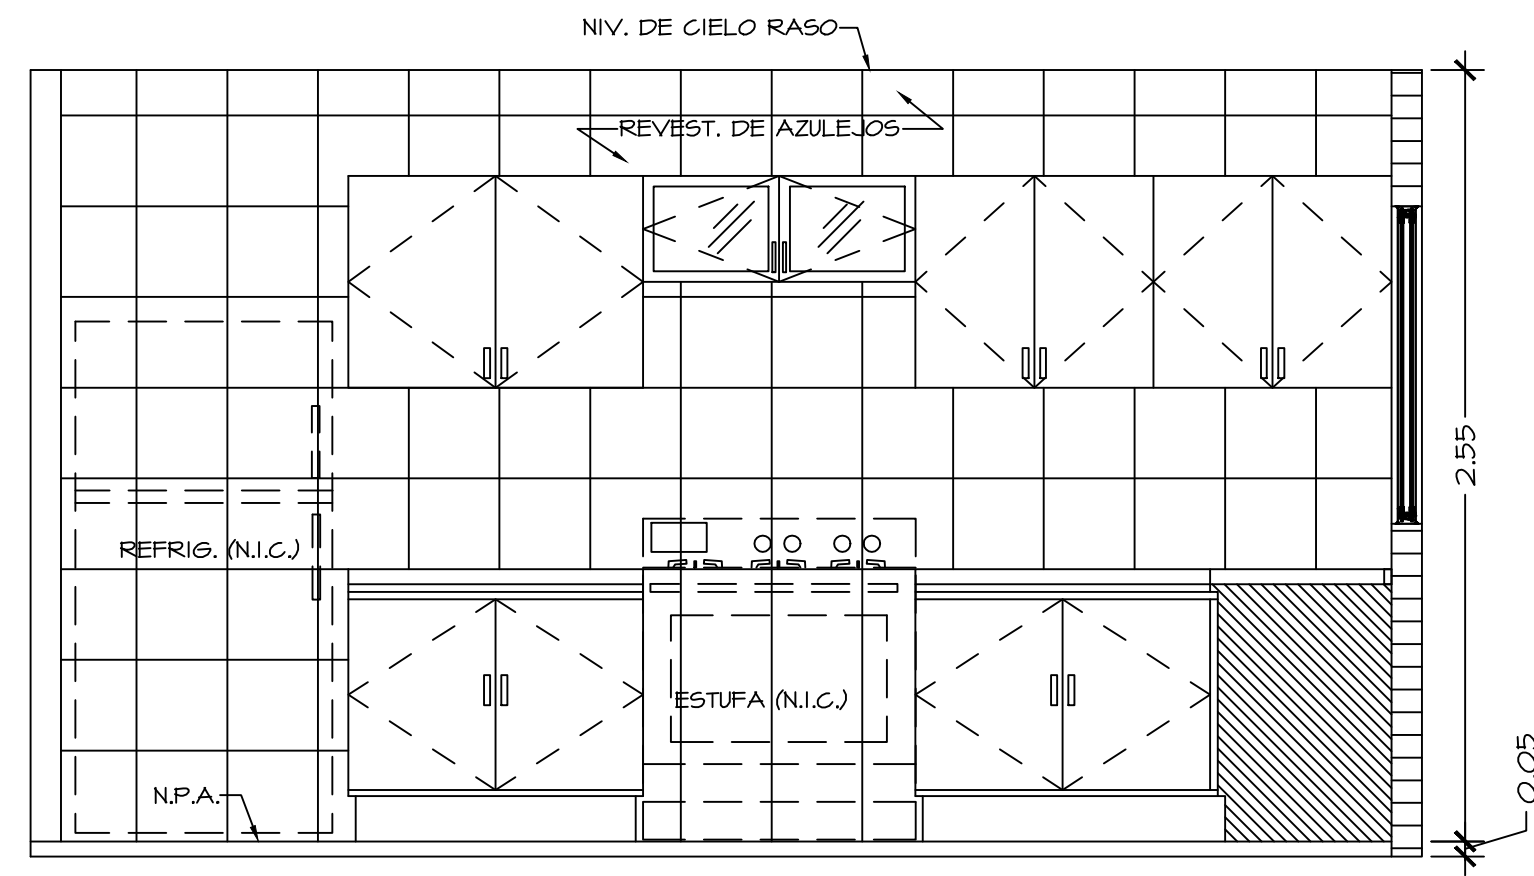

**ELEVACION** (E-11)  
 ESCALA 1:25 (AR-2)

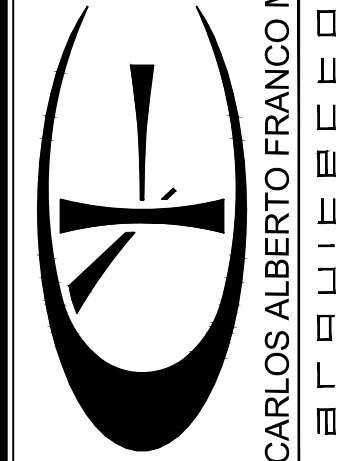

**BARR-KUMAR**  
 ARCHITECTS ENGINEERS PC  
 1875 EYE STREET NW, SUITE 500  
 WASHINGTON DC 20006  
 202-429-2076  
 FAX: 202-429-9574  
 WWW.BARRARCHITECTS.COM

ATHSAYARAJ MAHADEVAN  
 PASAPORTE: 423038703

APROBADO  
 DIRECCION DE OBRAS Y  
 CONSTRUCCIONES MUNICIPALES

CARLOS ALBERTO FRANCO M.  
 B A R R I N T E R N A T I O N A L  
 A P O D O T A D O  
 E-mail: franco.carlos@barr.com.pa

TECTONICA  
 ARQUITECTOS  
 DE S A R R O L L O

PROYECTO: ALTOS ESCONDIDOS  
 UBICACION: CHICHIBÁ, EL MANGUARITO, CORRIE, SORA, DIST. CHANÉ,  
 CORRIE, EL CACAÓ, DIST. CAPIRÁ, PROV. DE PANAMA.  
 HOJA DE AMPLIACION Y ELEVACIONES DE COCINA

REVISION	FECHA	REVISION	FECHA
REVISION	FECHA	REVISION	FECHA
REVISION	FECHA	REVISION	FECHA
REVISION	FECHA	REVISION	FECHA

INDICADAS	FECHA	INDICADAS	FECHA
INDICADAS	FECHA	INDICADAS	FECHA
